
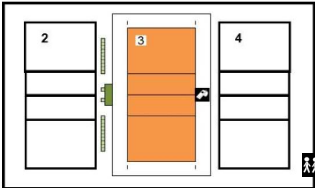
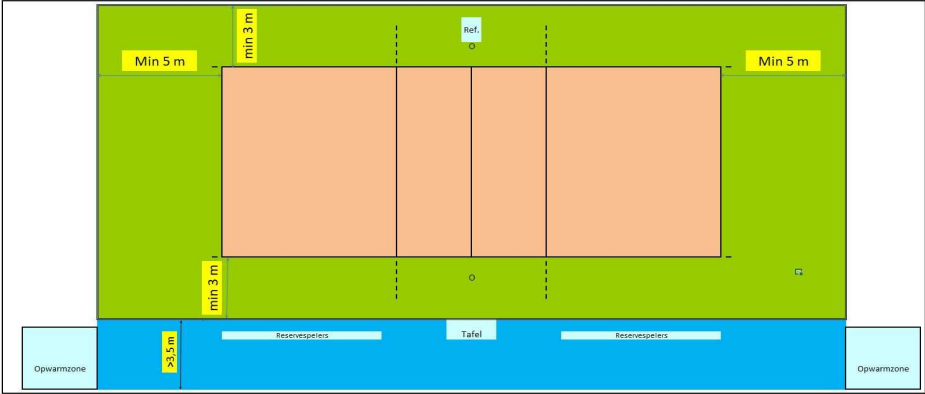


Homologatie Volley Belgium - LIGA Heren				Geldig tot einde seizoen 2025 - 26																									
		Sporthal: EDUGO - Arena																											
Club: O-1921 CARUUR VOLLEY GENT		St. Jozefstraat 7 9041 Oostakker																											
		Wedstrijdomgeving																											
																													
Te respecteren wedstrijdopstelling		In de speelzone mag er geen enkel obstakel aanwezig zijn. Geen andere manifestaties toegelaten in de sporthal tijdens de wedstrijd Enkel toegelaten te spelen op het centrale terrein																											
		Afmetingen																											
Toeschouwers Max. Toegelaten		+/- 1170		<table border="1"> <tr> <td></td> <td>Links</td> <td>Rechts</td> </tr> <tr> <td></td> <td>A</td> <td>B</td> </tr> <tr> <td></td> <td>6,5m</td> <td>6,5m</td> </tr> <tr> <td></td> <td>0m</td> <td>0m</td> </tr> </table>			Links	Rechts		A	B		6,5m	6,5m		0m	0m												
	Links	Rechts																											
	A	B																											
	6,5m	6,5m																											
	0m	0m																											
Pers:		Vaste persruimte boven tribune zijde inkom		<table border="1"> <tr> <td></td> <td>Scheidsr.</td> <td>Officiëlen</td> </tr> <tr> <td></td> <td>5m</td> <td>5m</td> </tr> <tr> <td></td> <td>3,5m</td> <td>3,5m</td> </tr> <tr> <td></td> <td>16m</td> <td>10m</td> </tr> </table>			Scheidsr.	Officiëlen		5m	5m		3,5m	3,5m		16m	10m												
	Scheidsr.	Officiëlen																											
	5m	5m																											
	3,5m	3,5m																											
	16m	10m																											
Licht:		931		<table border="1"> <tr> <td></td> <td>16m</td> <td>10m</td> </tr> </table>			16m	10m																					
	16m	10m																											
Vloer:		Ondergrond: schokabsorberend Bekleding: synthetisch		Vrije hoogte tot dakconstructie of eventuele obstakels in de wedstrijdzone van 28 m x 15 m																									
Scorebord		2 digitaal		Ruimte Administratie ok																									
Verwarming		ok		Ruimte dopingcontrole (+WC) Naast EHBO lokaal																									
Geluidsinstallatie		ok		Kleedkamer ploegen 6 Kleedkamer officials 4 Kleedkamer andere 4																									
		Vereiste codes		<table border="1"> <tr> <td>1</td><td>2</td><td>3</td><td>4</td><td>5</td><td>6</td><td>7</td><td>8</td><td>9</td><td>10</td><td>11</td><td>12</td> </tr> <tr> <td>B</td><td>B</td><td>B</td><td>A</td><td>B</td><td>B</td><td>B</td><td>A</td><td>A</td><td>C</td><td>A</td><td>A</td> </tr> </table>		1	2	3	4	5	6	7	8	9	10	11	12	B	B	B	A	B	B	B	A	A	C	A	A
1	2	3	4	5	6	7	8	9	10	11	12																		
B	B	B	A	B	B	B	A	A	C	A	A																		
		Homologatiecode zaal		<table border="1"> <tr> <td>A</td><td>A</td><td>A</td><td>A</td><td>B</td><td>A</td><td>A</td><td>A</td><td>A</td><td>B</td><td>A</td><td>A</td> </tr> </table>		A	A	A	A	B	A	A	A	A	B	A	A												
A	A	A	A	B	A	A	A	A	B	A	A																		
Algemene Informatie (te respecteren tijdens de wedstrijd)																													
Opwarmingsruimte wordt tijdens de wedstrijd afgebakend.																													
Dit homologatiebewijs vervalt als er wijzigingen aan de zaal gebeuren.																													
Indien er tijdens de wedstrijd aan de gestelde voorwaarden niet voldaan wordt, dient dit door de scheidsr en/of comm vermeld te worden op het wedstrijdblad.																													
VEREISTE CODES Liga H + D 2023																													
Code			OMSCHRIJVING HOMOLOGATIECODES																										
1	Vrije zone	B	min. 3 m naast zijlijn en 5 m achter achterlijn																										
2	Hoogte	B	min. 7 m																										
3	Verlichting	B	min. 750 lux																										
4	Vloer	A	Harde ondergrond met schokabsorberende vloerconstructie																										
5	Lijnen	B	Speelveld andere kleur dan vrije zone (andere lijnen aanwezig)																										
6	Palen	B	Palen met een vaste lengte (2,55m) met verplaatsbare bevestigingspunten.																										
7	Platform scheidsr	B	Vast scheidsrechtersplatform met zitmogelijkheid																										
8	Kleedk spelers	A	Afzonderlijke kleedkamer per ploeg met douches																										
9	Kleedk scheidsr	A	Met douche																										
10	EHBO	C	Aanwezigheid van verbanddoos, verplicht aanwezig op het terrein (+ defibrillator)																										
11	Verwarming	A	Minimum 16°C																										
12	Opwarmingsruimte	A	Opwarmingsruimte ca 3 x 3 m - afgebakend.																										

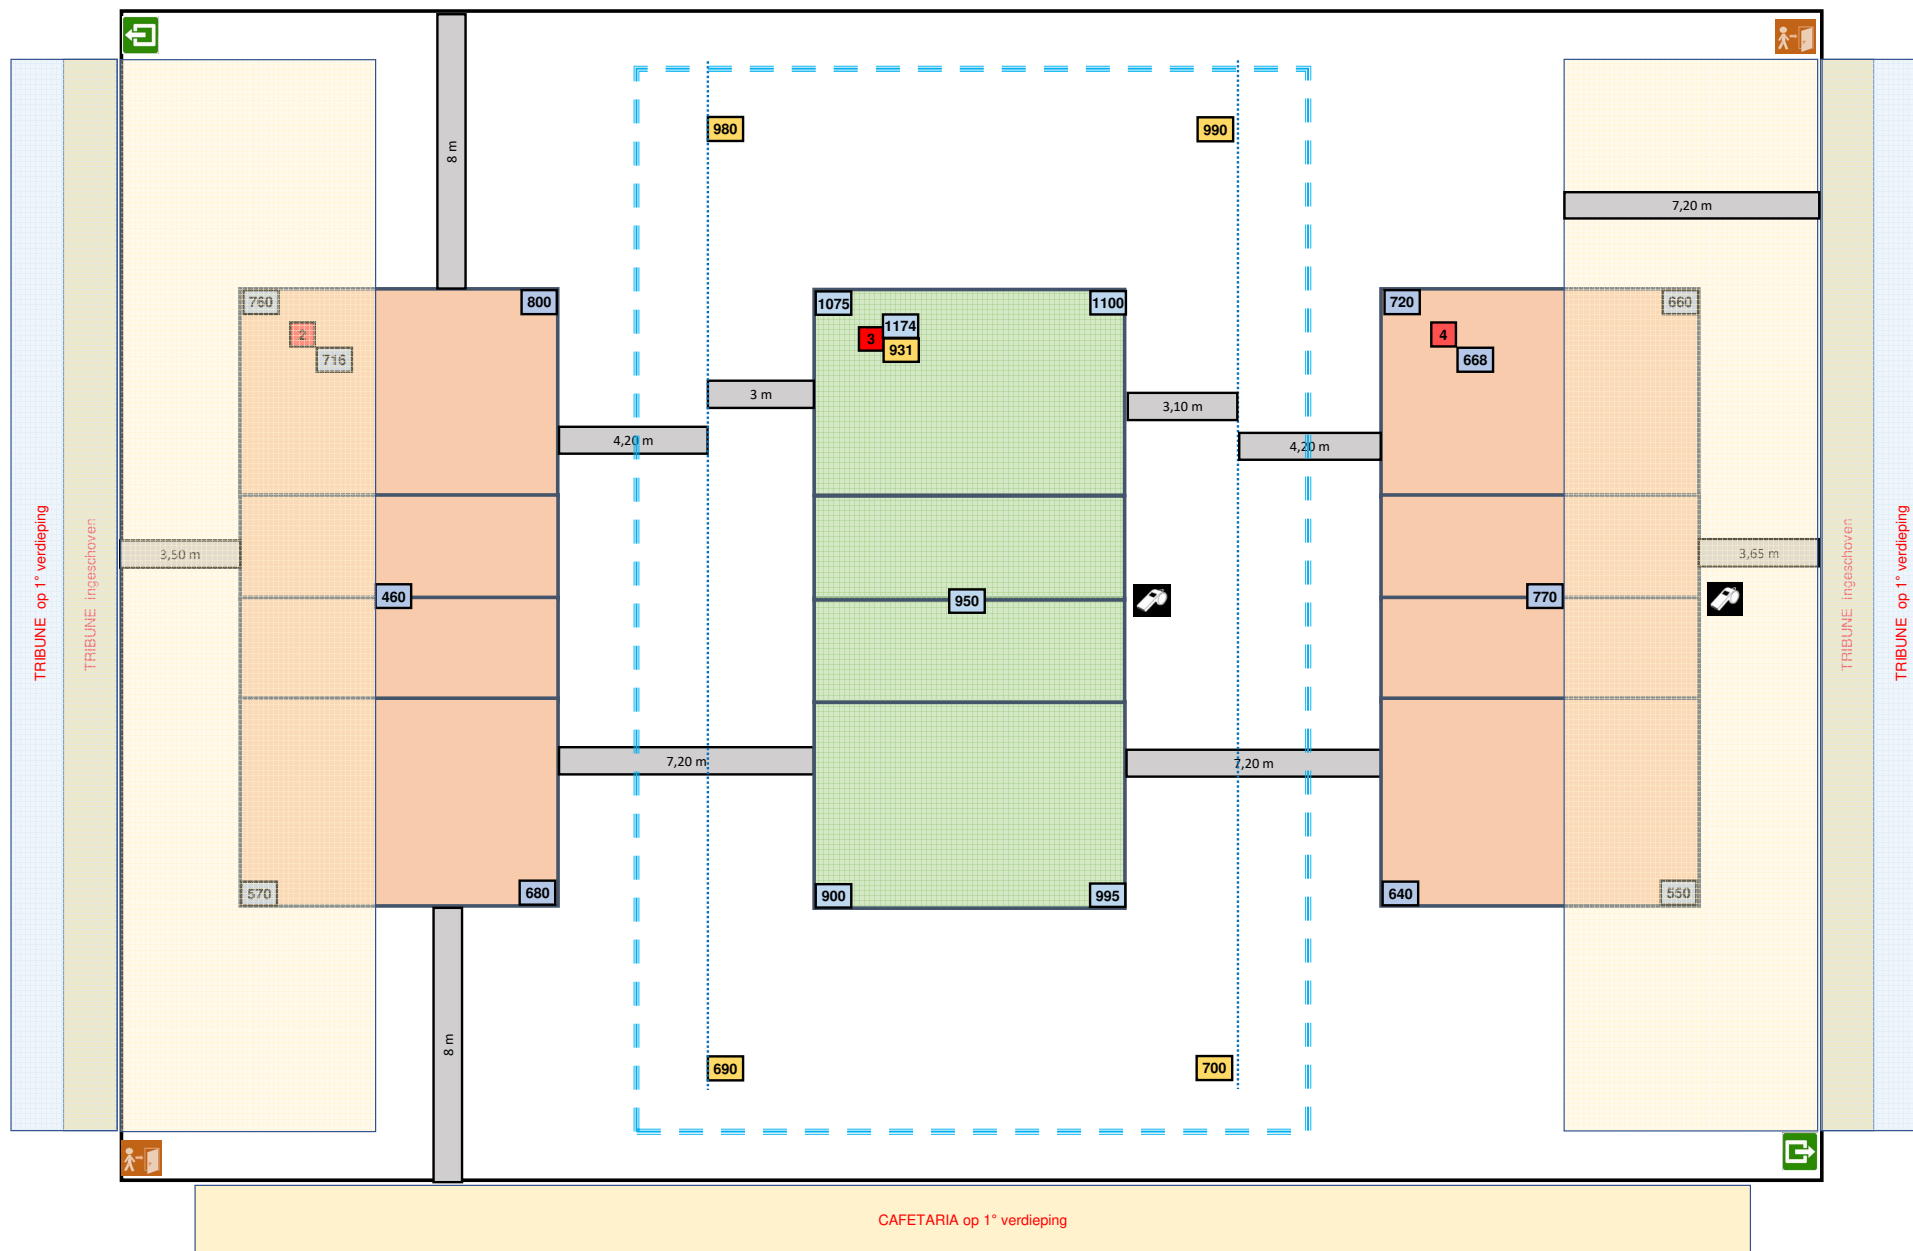

Lichtmeting vrije zone T3 = 3 / 5 m

Lichtmeting op stand competitie

31/07/2025

2-OPM-9041-2-Oostakker H new