

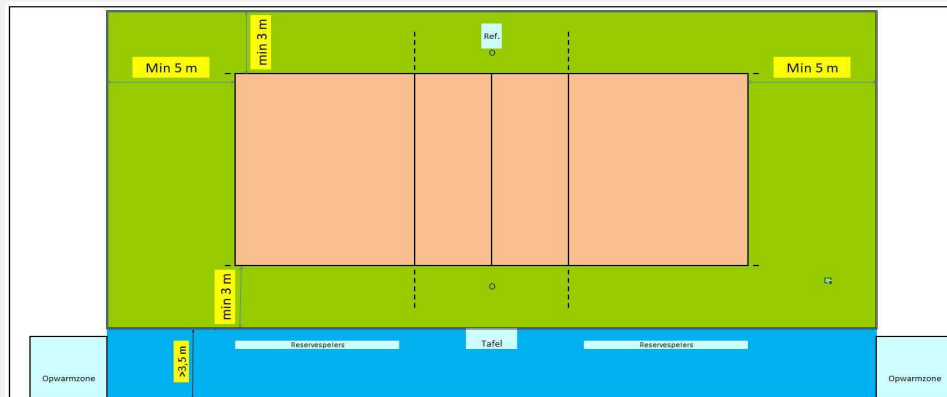


 

Club: **O-0679**
LINDEMANS AALST

Kapellekensbaan 9
9320 Aalst

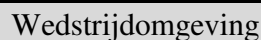

In de speelzone mag er geen enkel obstakel aanwezig zijn.
Geen andere manifestaties toegelaten in de sporthal tijdens de wedstrijd
Enkel toegelaten te spelen op het centrale terrein

		Linker toegelaten te spelen op het centrale terrein													
		Afmetingen								Links		Rechts			
										A		B			
<u>Toeschouwers</u> Max. Toegelaten	1021 / 1521	Lengte:	46,50 m	Vrije zone speelveld				6,5 m		6,5 m					
				Zone tot toeschouwers				3 m		-					
Pers:		Breedte:	70,20 m					Scheidsr.		Officiëlen					
				Vrije zone speelveld				5 m		5 m					
Licht:	1161			Zone officials						3,45 m					
				Zone tot toeschouwers				3 m		1,5 m					
Vloer:	Synthetische schokabsorberende vloer	Hoogte:	12,55 m	Vrije hoogte tot dakconstructie of eventuele obstakels in de wedstrijdzone van 28 m x 15 m											
Scorebord	1 digitaal / 1 manueel	Ruimte Administratie				kleedkamer 12 of 13		Kleedkamer ploegen				2			
Verwarming	ok	Ruimte dopingcontrole (+WC)				sanitair blok spelerszone		Kleedkamer officials				2			
Geluidsinstallatie	ok							Kleedkamer andere				10			
Vereiste codes				1	2	3	4	5	6	7	8	9	10	11	12
				B	B	B	A	B	B	B	A	A	C	A	A
Homologatiecode zaal				A	A	A	A	B	A	B	A	A	B	A	A

Algemene Informatie *(te respecteren tijdens de wedstrijd)*


Op het speelveld moeten alle andere lijnen afgeplakt worden met witte plakband

Als de optionele bijkomende tribune niet geplaatst is, wordt het scheidingsgordijn naar beneden gelaten tot 2,5 m boven de vloer

Dit homologatiebewijs vervalt als er wijzigingen aan de zaal gebeuren.

Indien er tijdens de wedstrijd aan de gestelde voorwaarden niet voldaan wordt, dient dit door de scheidsr en/of comm vermeld te worden op het wedstrijdblad.

LIG H-9320-1-(3)-0679-Lindemans Aalst

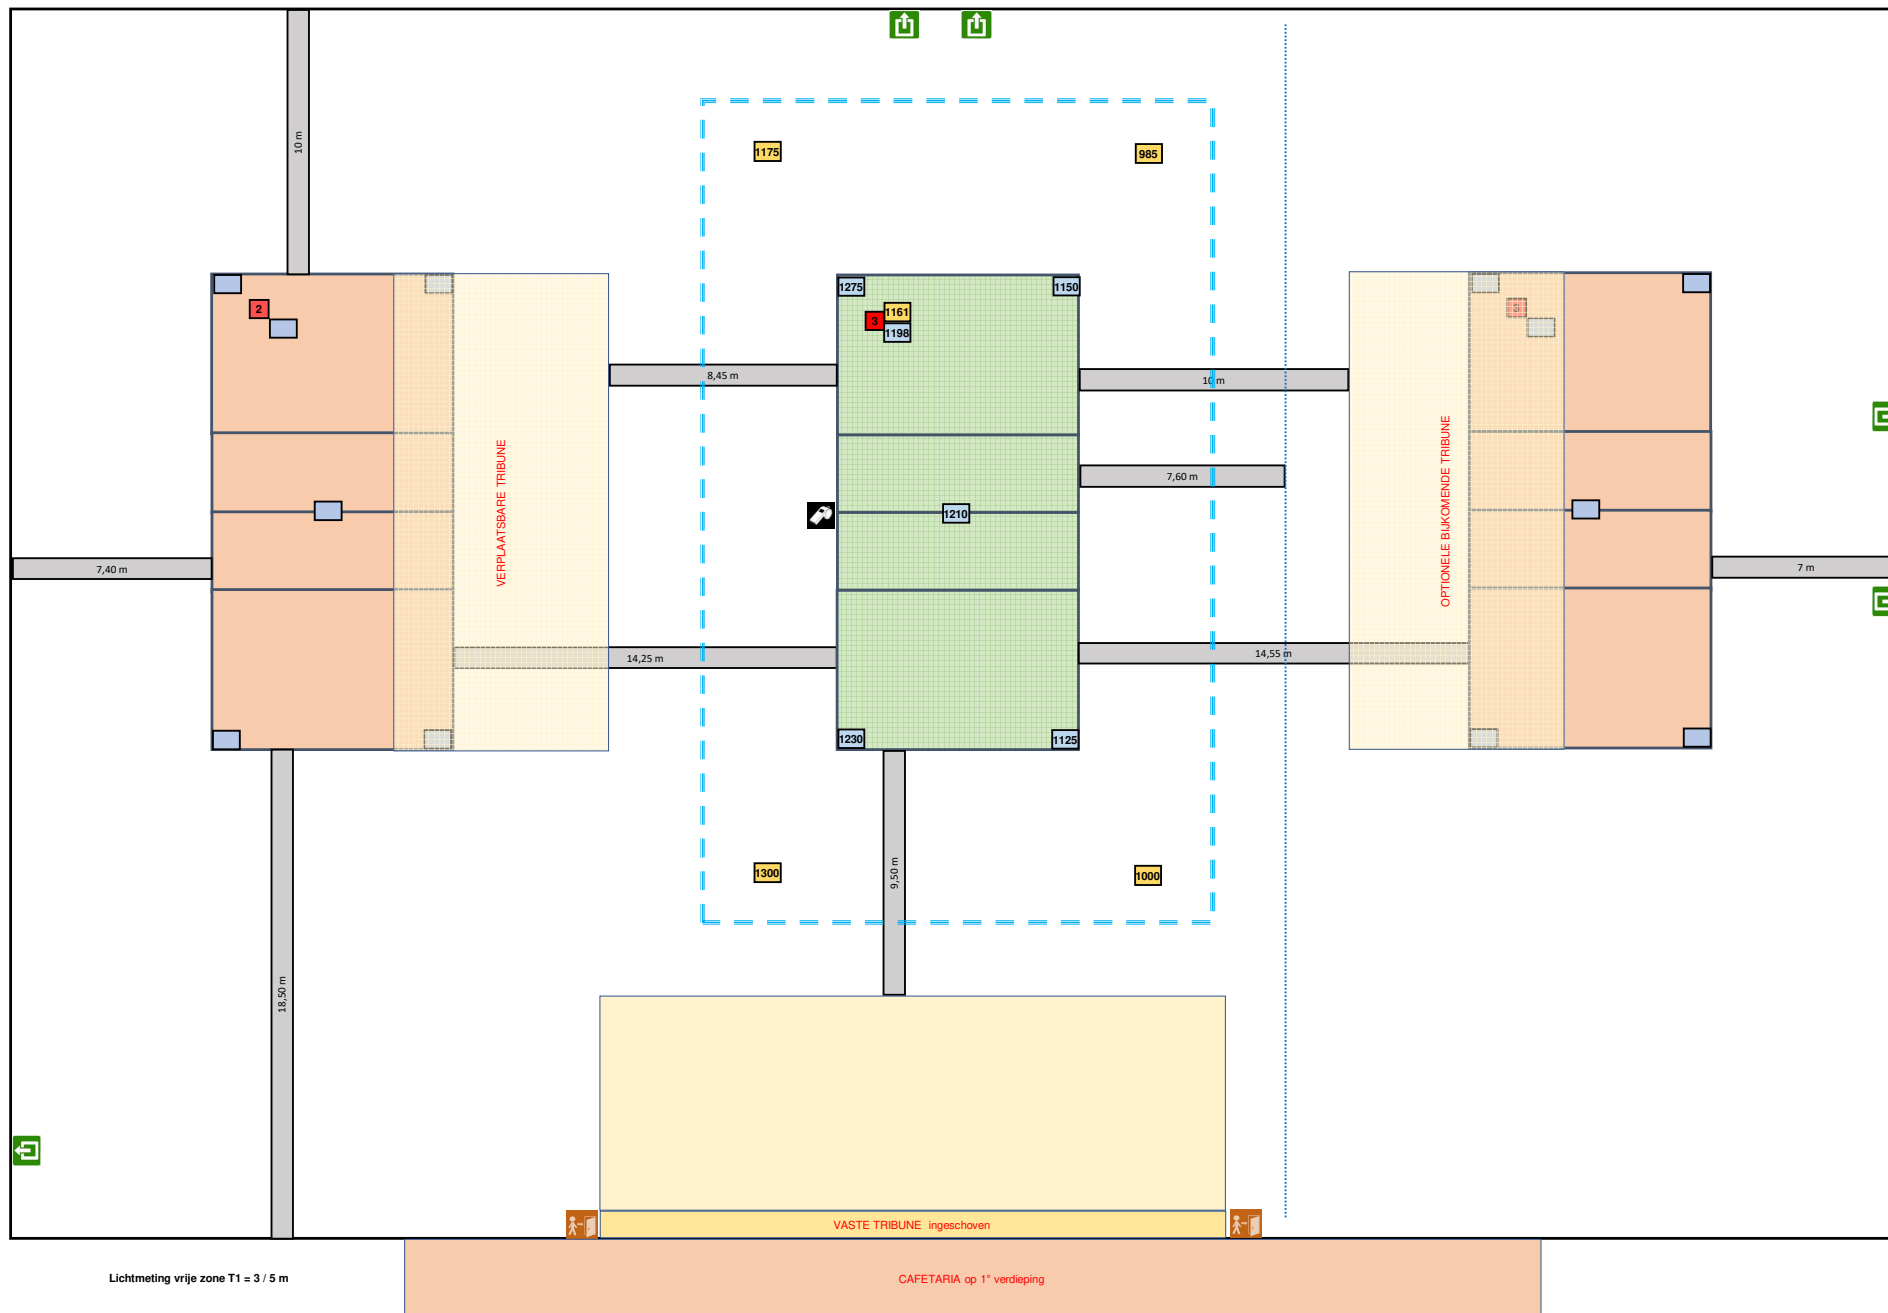

30/07/2025

2-OPM-9320-1-(3)-Aalst new