
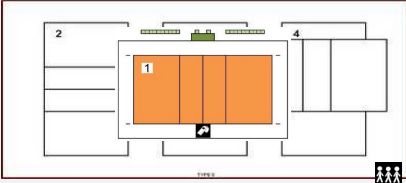
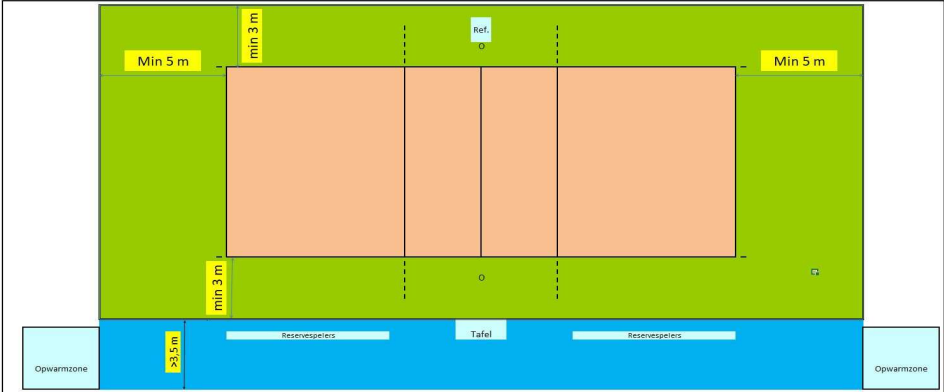


Homologatie Volley Belgium - LIGA Heren				Geldig tot einde seizoen		2025 - 26											
				Sporthal:													
				DE KOEKOEK													
Club:		L-0438		Grevenbroekstraat 11													
TECTUM ACHEL				3930 Achel													
				Wedstrijdruimte													
																	
Te respecteren wedstrijdopstelling				In de speelzone mag er geen enkel obstakel aanwezig zijn. Geen andere manifestaties toegelaten in de sporthal tijdens de wedstrijd Enkel toegelaten te spelen op het centrale terrein													
				Afmetingen													
Toeschouwers Max. Toegelaten				Lengte:	42 m	Vrije zone speelveld	Links A	Rechts B									
Pers:		tafels achter speelruimte				Zone tot toeschouwers	5,00 m	5,00 m									
Licht:		901		Breedte:	24,55 m	Vrije zone speelveld	2,00m	geen									
Vloer:		Schokabsorberend / synthetisch				Zone officials	Scheidsr.	Officiëlen									
Scorebord		1 digitaal / 1manueel				Zone tot toeschouwers	3,00 m	3,00 m									
Verwarming		ok					2,00 m	geen									
Geluidsinstallatie		ok															
				Hoogte:	7,63 m	Vrije hoogte tot dakconstructie of eventuele obstakels in de wedstrijdzone van 28 m x 15 m											
				Ruimte Administratie		lokaal in berg ruimte	Kleedkamer ploegen	3									
				Ruimte dopingcontrole (+WC)		kleedkamer	Kleedkamer officials	1									
							Kleedkamer andere										
				Vereiste codes		1	2	3	4	5	6	7	8	9	10	11	12
						B	B	B	A	B	B	B	A	A	C	A	A
				Homologatiecode zaal		B	B	B	A	B	B	B	A	A	B	A	A
Algemene Informatie (te respecteren tijdens de wedstrijd)																	
Dit homologatiebewijs vervalt als er wijzigingen aan de zaal gebeuren.																	
Indien er tijdens de wedstrijd aan de gestelde voorwaarden niet voldaan wordt, dient dit door de scheidsr en/of comm vermeld te worden op het wedstrijdblad.																	
VEREISTE CODES Liga H + D 2023																	
Code			OMSCHRIJVING HOMOLOGATIECODES														
1	Vrije zone	B	min. 3 m naast zijlijn en 5 m achter achterlijn														
2	Hoogte	B	min. 7 m														
3	Verlichting	B	min. 750 lux														
4	Vloer	A	Harde ondergrond met schokabsorberende vloerconstructie														
5	Lijnen	B	Speelveld andere kleur dan vrije zone (andere lijnen aanwezig)														
6	Palen	B	Palen met een vaste lengte (2,55m) met verplaatsbare bevestigingspunten.														
7	Platform scheidsr	B	Vast scheidsrechtersplatform met zitmogelijkheid														
8	Kleedk spelers	A	Afzonderlijke kleedkamer per ploeg met douches														
9	Kleedk scheidsr	A	Met douche														
10	EHBO	C	Aanwezigheid van verbanddoos, verplicht aanwezig op het terrein (+ defibrillator)														
11	Verwarming	A	Minimum 16°C														
12	Opwarmingsruimte	A	Opwarmingsruimte ca 3 x 3 m - afgebakend.														

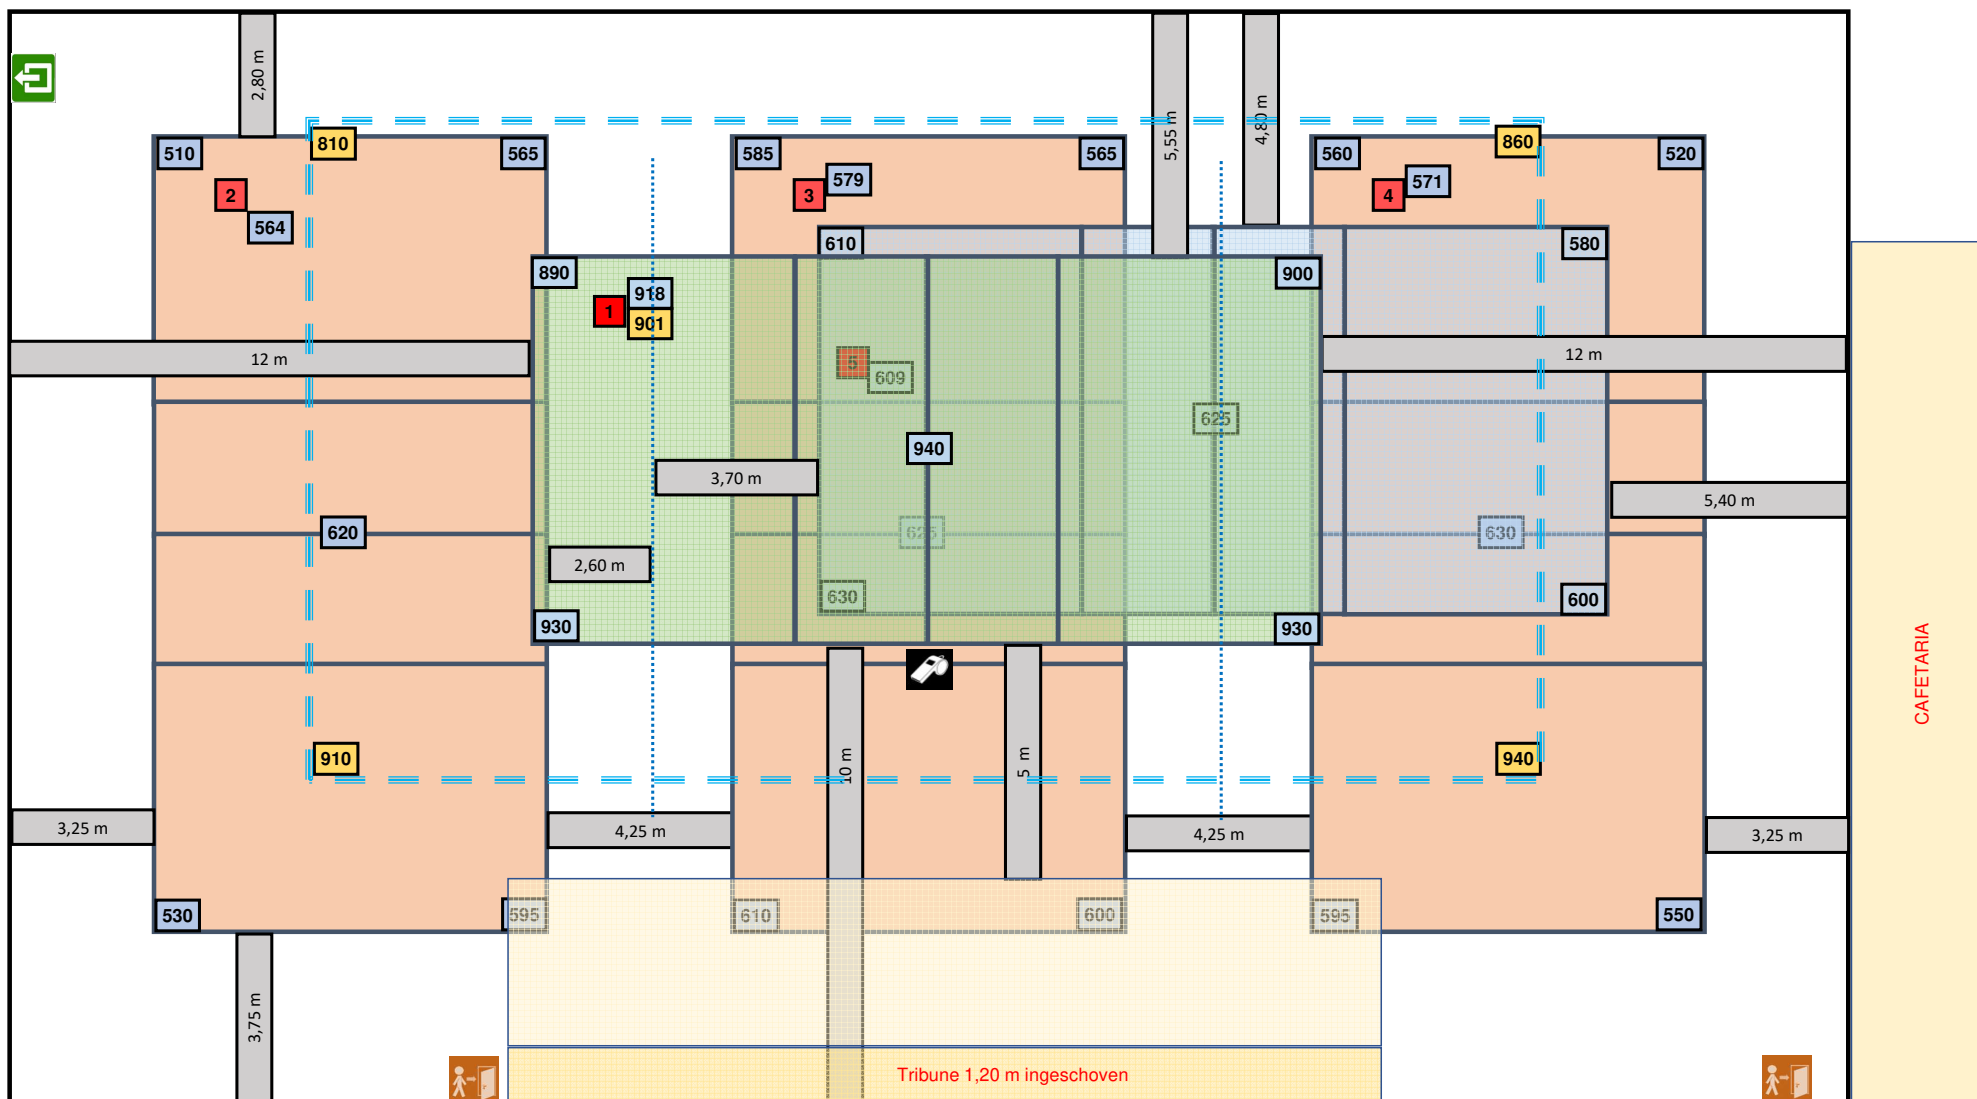

Lichtmeting vrije zone T1 = 3 / 5 m en op stand 750 Lux

Lichtmeting andere terreinen op stand 500 Lux

28/07/2025

2-OPM-3930-1-Achel new