
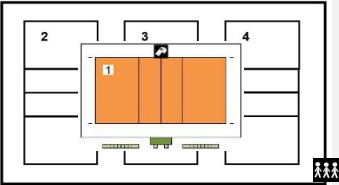
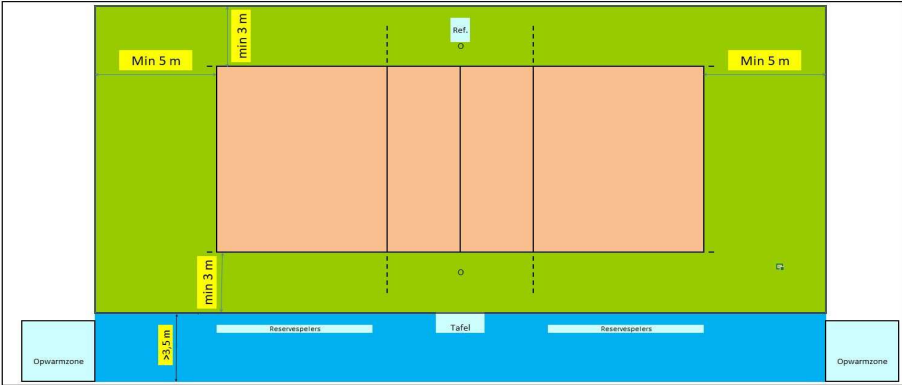


Homologatie Volley Belgium - LIGA Heren				Geldig tot einde seizoen 2025 - 26											
				Sporthal: ARENA											
Club: AA-2304		THUISMAKERS BRABO ANTWERP VT		Arenaplein 1 2100 Deurne											
				Wedstrijdruimte											
															
Te respecteren wedstrijdopstelling				In de speelzone mag er geen enkel obstakel aanwezig zijn. Geen andere manifestaties toegelaten in de sporthal tijdens de wedstrijd Enkel toegelaten te spelen op het centrale terrein											
Afmetingen				Links A		Rechts B									
Toeschouwers Max. Toegelaten		1450		Lengte: 42,8 m		Vrije zone speelveld Zone tot toeschouwers									
Pers:				Breedte: 24 m		Vrije zone speelveld Zone officials Zone tot toeschouwers									
Licht: 1641				Hoogte: 13,7 m		Vrije hoogte tot dakconstructie of eventuele obstakels in de wedstrijdzone van 28 m x 15 m									
Vloer:		Ondergrond: schokabsorberend parket Bekleding:		Ruimte Administratie Ruimte dopingcontrole (+WC)		ok kleedkamer									
Scorebord: 2 x digitaal				Kleedkamer ploegen Kleedkamer officials Kleedkamer andere		3 2 2									
Verwarming: ok															
Geluidsinstallatie: ok															
Vereiste codes				1	2	3	4	5	6	7	8	9	10	11	12
Homologatiecode zaal				A	A	A	A	B	A	A	A	A	B	A	A
Algemene Informatie (te respecteren tijdens de wedstrijd)															
Dit homologatiebewijs vervalt als er wijzigingen aan de zaal gebeuren.															
Indien er tijdens de wedstrijd aan de gestelde voorwaarden niet voldaan wordt, dient dit door de scheidsr en/of comm vermeld te worden op het wedstrijdblad.															
VEREISTE CODES Liga H + D 2023															
Code			OMSCHRIJVING HOMOLOGATIECODES												
1	Vrije zone	B	min. 3 m naast zijlijn en 5 m achter achterlijn												
2	Hoogte	B	min. 7 m												
3	Verlichting	B	min. 750 lux												
4	Vloer	A	Harde ondergrond met schokabsorberende vloerconstructie												
5	Lijnen	B	Speelveld andere kleur dan vrije zone (andere lijnen aanwezig)												
6	Palen	B	Palen met een vaste lengte (2,55m) met verplaatsbare bevestigingspunten.												
7	Platform scheidsr	B	Vast scheidsrechtersplatform met zitmogelijkheid												
8	Kleedk spelers	A	Afzonderlijke kleedkamer per ploeg met douches												
9	Kleedk scheidsr	A	Met douche												
10	EHBO	C	Aanwezigheid van verbanddoos, verplicht aanwezig op het terrein (+ defibrillator)												
11	Verwarming	A	Minimum 16°C												
12	Opwarmingsruimte	A	Opwarmingsruimte ca 3 x 3 m - afgebakend.												

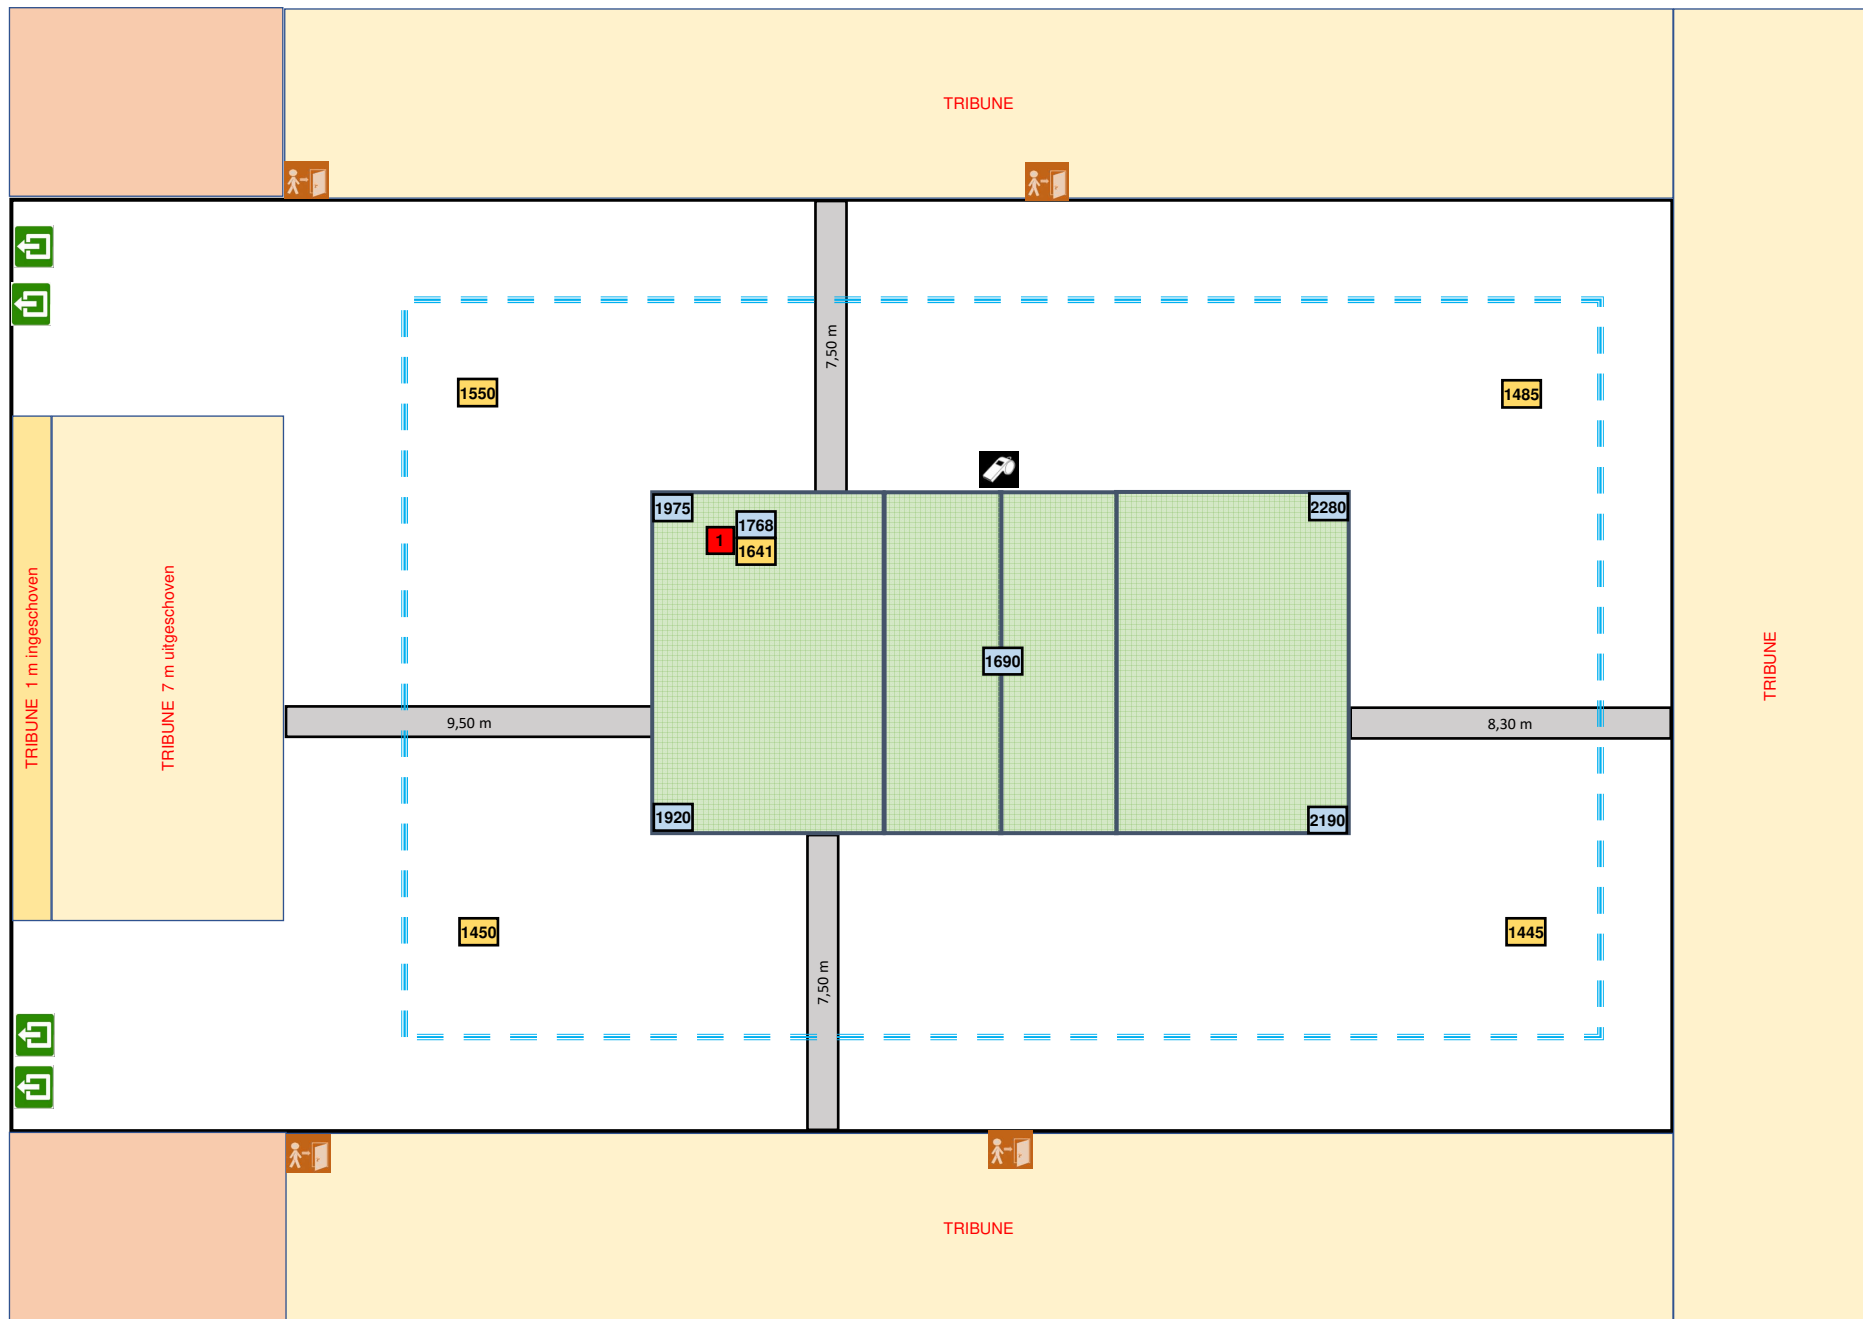

Lichtmeting vrije zone T1 = 3 / 5 m

26/07/2025

2-OPM-2100-1-(1)-Deurne new