



Sporthal:


Sportpark Beveren - Zaal B

Club: O-0809

ASTERIX AVO BEVEREN


Klapperstraat 103

9120 Beveren

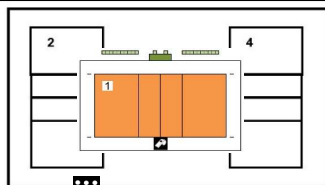

Te respecteren wedstrijdopstelling

Wedstrijdomgeving

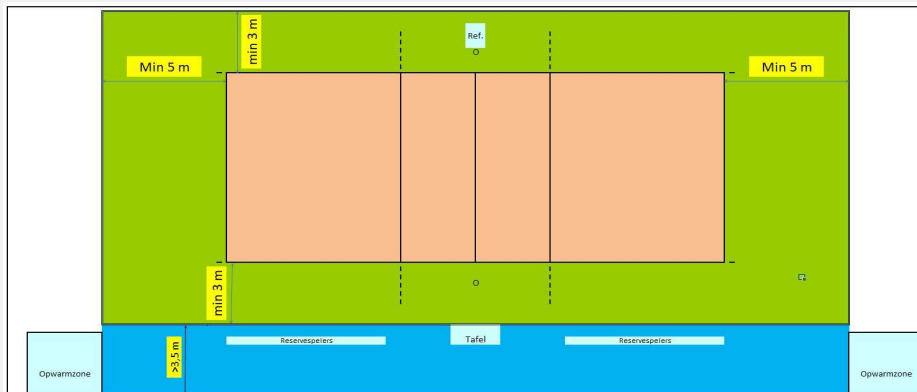

In de speelzone mag er geen enkel obstakel aanwezig zijn.
Geen andere manifestaties toegelaten in de sporthal tijdens de wedstrijd
Enkel toegelaten te spelen op het centrale terrein

			Afmetingen										Links	Rechts	
													A	B	
<u>Toeschouwers</u> Max. Toegelaten	1660		Lengte:	38,10 m	Vrije zone speelveld Zone tot toeschouwers						6,5 m 2,4 m	6,5 m 2,4 m			
Pers:									Scheidsr.	Officiëlen					
Licht:	1748		Breedte:	31,20 m	Vrije zone speelveld Zone officials Zone tot toeschouwers						5 m 2,5 m 6,6 m	5 m 2,5 m 3,1 m			
Vloer:	Ondergrond: Bekleding:	schokabsorberend synthetisch	Hoogte:	10,50 m	Vrije hoogte tot dakconstructie of eventuele obstakels in de wedstrijdzone van 28 m x 15 m										
Scorebord	Digitaal-Manueel		Ruimte Administratie				ok			Kleedkamer ploegen			4		
Verwarming	ok		Ruimte dopingcontrole (+WC)				ok			Kleedkamer officials			2		
Geluidsinstallatie	ok									Kleedkamer andere					
Vereiste codes				1	2	3	4	5	6	7	8	9	10	11	12
				B	B	B	A	B	B	B	A	A	C	A	A
Homologatiecode zaal				A	A	A	A	B	A	A	A	A	B	A	A


Algemene Informatie *(te respecteren tijdens de wedstrijd)*

Dit homologatiebewijs vervalt als er wijzigingen aan de zaal gebeuren.

Indien er tijdens de wedstrijd aan de gestelde voorwaarden niet voldaan wordt, dient dit door de scheidsr en/of comm vermeld te worden op het wedstrijdblad.

VEREISTE CODES Liga H + D 2023

Code			OMSCHRIJVING HOMOLOGATIECODES
1	Vrije zone	B	min. 3 m naast zijlijn en 5 m achter achterlijn
2	Hoogte	B	min. 7 m
3	Verlichting	B	min. 750 lux
4	Vloer	A	Harde ondergrond met schokabsorberende vloerconstructie
5	Lijnen	B	Speelveld andere kleur dan vrije zone (andere lijnen aanwezig)
6	Palen	B	Palen met een vaste lengte (2,55m) met verplaatsbare bevestigingspunten.
7	Platform scheidsr	B	Vast scheidsrechtersplatform met zitmogelijkheid
8	Kleedk spelers	A	Afzonderlijke kleedkamer per ploeg met douches
9	Kleedk scheidsr	A	Met douche
10	EHBO	C	Aanwezigheid van verbanddoos, verplicht aanwezig op het terrein (+ defibrillator)
11	Verwarming	A	Minimum 16°C
12	Opwarmingsruimte	A	Opwarmingsruimte ca 3 x 3 m - afgebakend.

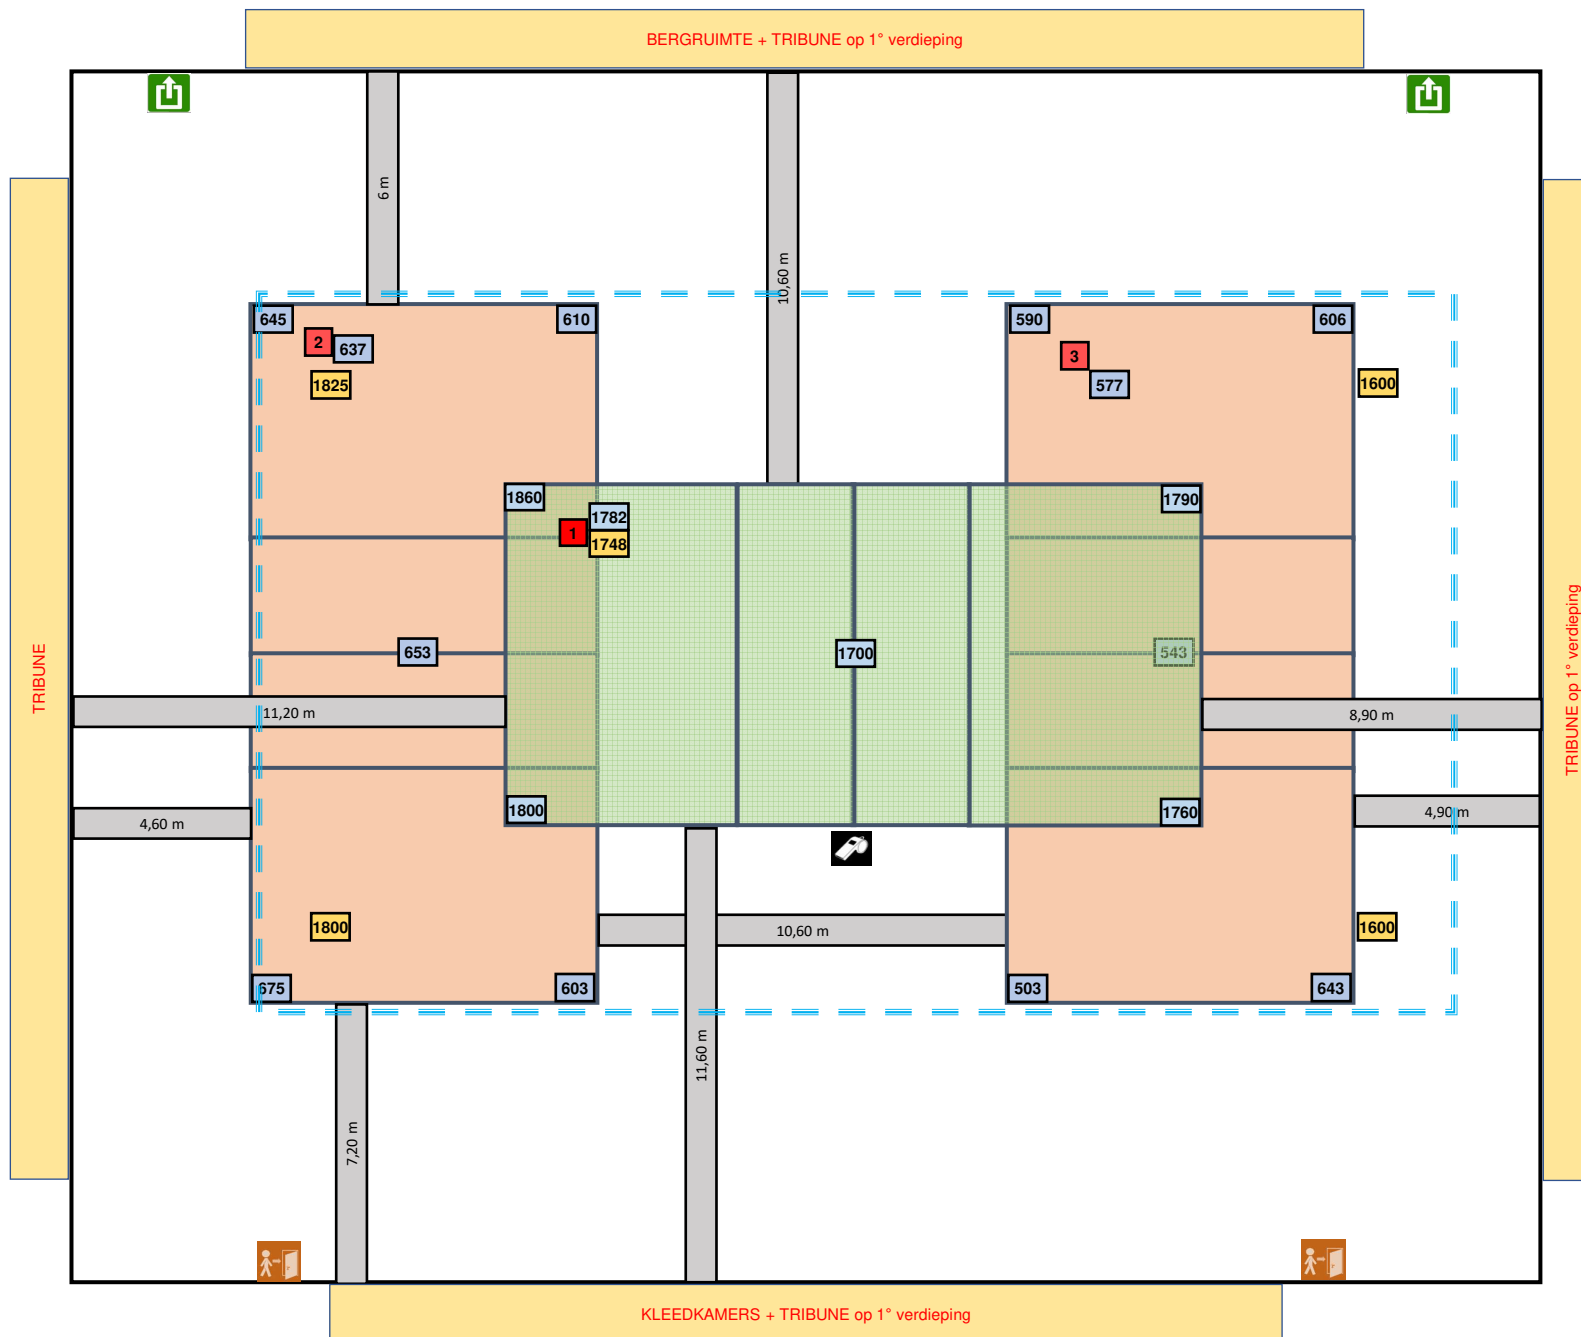

30/07/2025

Lichtmeting vrije zone T1 = 3 / 3 m

2-OPM-9120-2B-(1)-Beveren new