

Homologatie Volley Belgium - LIGA Dames

Geldig tot einde
seizoen

2025 - 26



Sporthal:

ARENA

Club: AA-2304


THUISMAKERS BRABO ANTWERP VT

Arenaplein 1


2100 Deurne



Wedstrijdomgeving

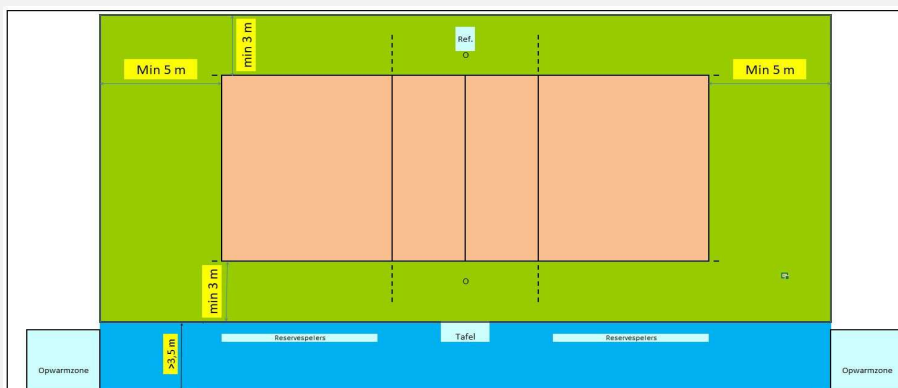

In de speelzone mag er geen enkel obstakel aanwezig zijn.
Geen andere manifestaties toegelaten in de sporthal tijdens de wedstrijd
Enkel toegelaten te spelen op het centrale terrein

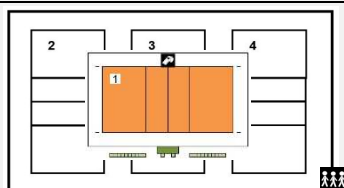

Te respecteren wedstrijdopstelling

Afmetingen

Toeschouwers								A	B	
Max. Toegelaten		1450		Lengte:	42,8 m	Vrije zone speelveld		7 m	7 m	
				Zone tot toeschouwers				1m	1m	
Pers:								Scheidsr.	Officiëlen	
								5m	5m	
Licht:		1641		Breedte:	24 m	Vrije zone speelveld		5m	5m	
				Zone officials					2,5m	
				Zone tot toeschouwers				5m	2,5m	
Vloer:		Ondergrond:	schokabsorberend parket	Hoogte:	13,7 m	Vrije hoogte tot dakconstructie of eventuele obstakels in de wedstrijdzone van 28 m x 15 m				
Bekleding:										
Scorebord		2 x digitaal		Ruimte Administratie		ok		Kleedkamer ploegen		3
Verwarming		ok		Ruimte dopingcontrole (+WC)		kleedkamer		Kleedkamer officials		2
Geluidsinstallatie		ok						Kleedkamer andere		2

Vereiste codes	1	2	3	4	5	6	7	8	9	10	11	12
Homologatiecode zaal	A	A	A	A	B	A	A	A	A	B	A	A


Algemene Informatie (te respecteren tijdens de wedstrijd)

Dit homologatiebewijs vervalt als er wijzigingen aan de zaal gebeuren.

Indien er tijdens de wedstrijd aan de gestelde voorwaarden niet voldaan wordt, dient dit door de scheidsr en/of comm vermeld te worden op het wedstrijdblad.

VEREISTE CODES Liga H + D 2023

Code			OMSCHRIJVING HOMOLOGATIECODES
1	Vrije zone	B	min. 3 m naast zijlijn en 5 m achter achterlijn
2	Hoogte	B	min. 7 m
3	Verlichting	B	min. 750 lux
4	Vloer	A	Harde ondergrond met schokabsorberende vloerconstructie
5	Lijnen	B	Speelveld andere kleur dan vrije zone (andere lijnen aanwezig)
6	Palen	B	Palen met een vaste lengte (2,55m) met verplaatsbare bevestigingspunten.
7	Platform scheidsr	B	Vast scheidsrechtersplatform met zitmogelijkheid
8	Kleedk spelers	A	Afzonderlijke kleedkamer per ploeg met douches
9	Kleedk scheidsr	A	Met douche
10	EHBO	C	Aanwezigheid van verbanddoos, verplicht aanwezig op het terrein (+ defibrillator)
11	Verwarming	A	Minimum 16°C
12	Opwarmingsruimte	A	Opwarmingsruimte ca 3 x 3 m - afgebakend.

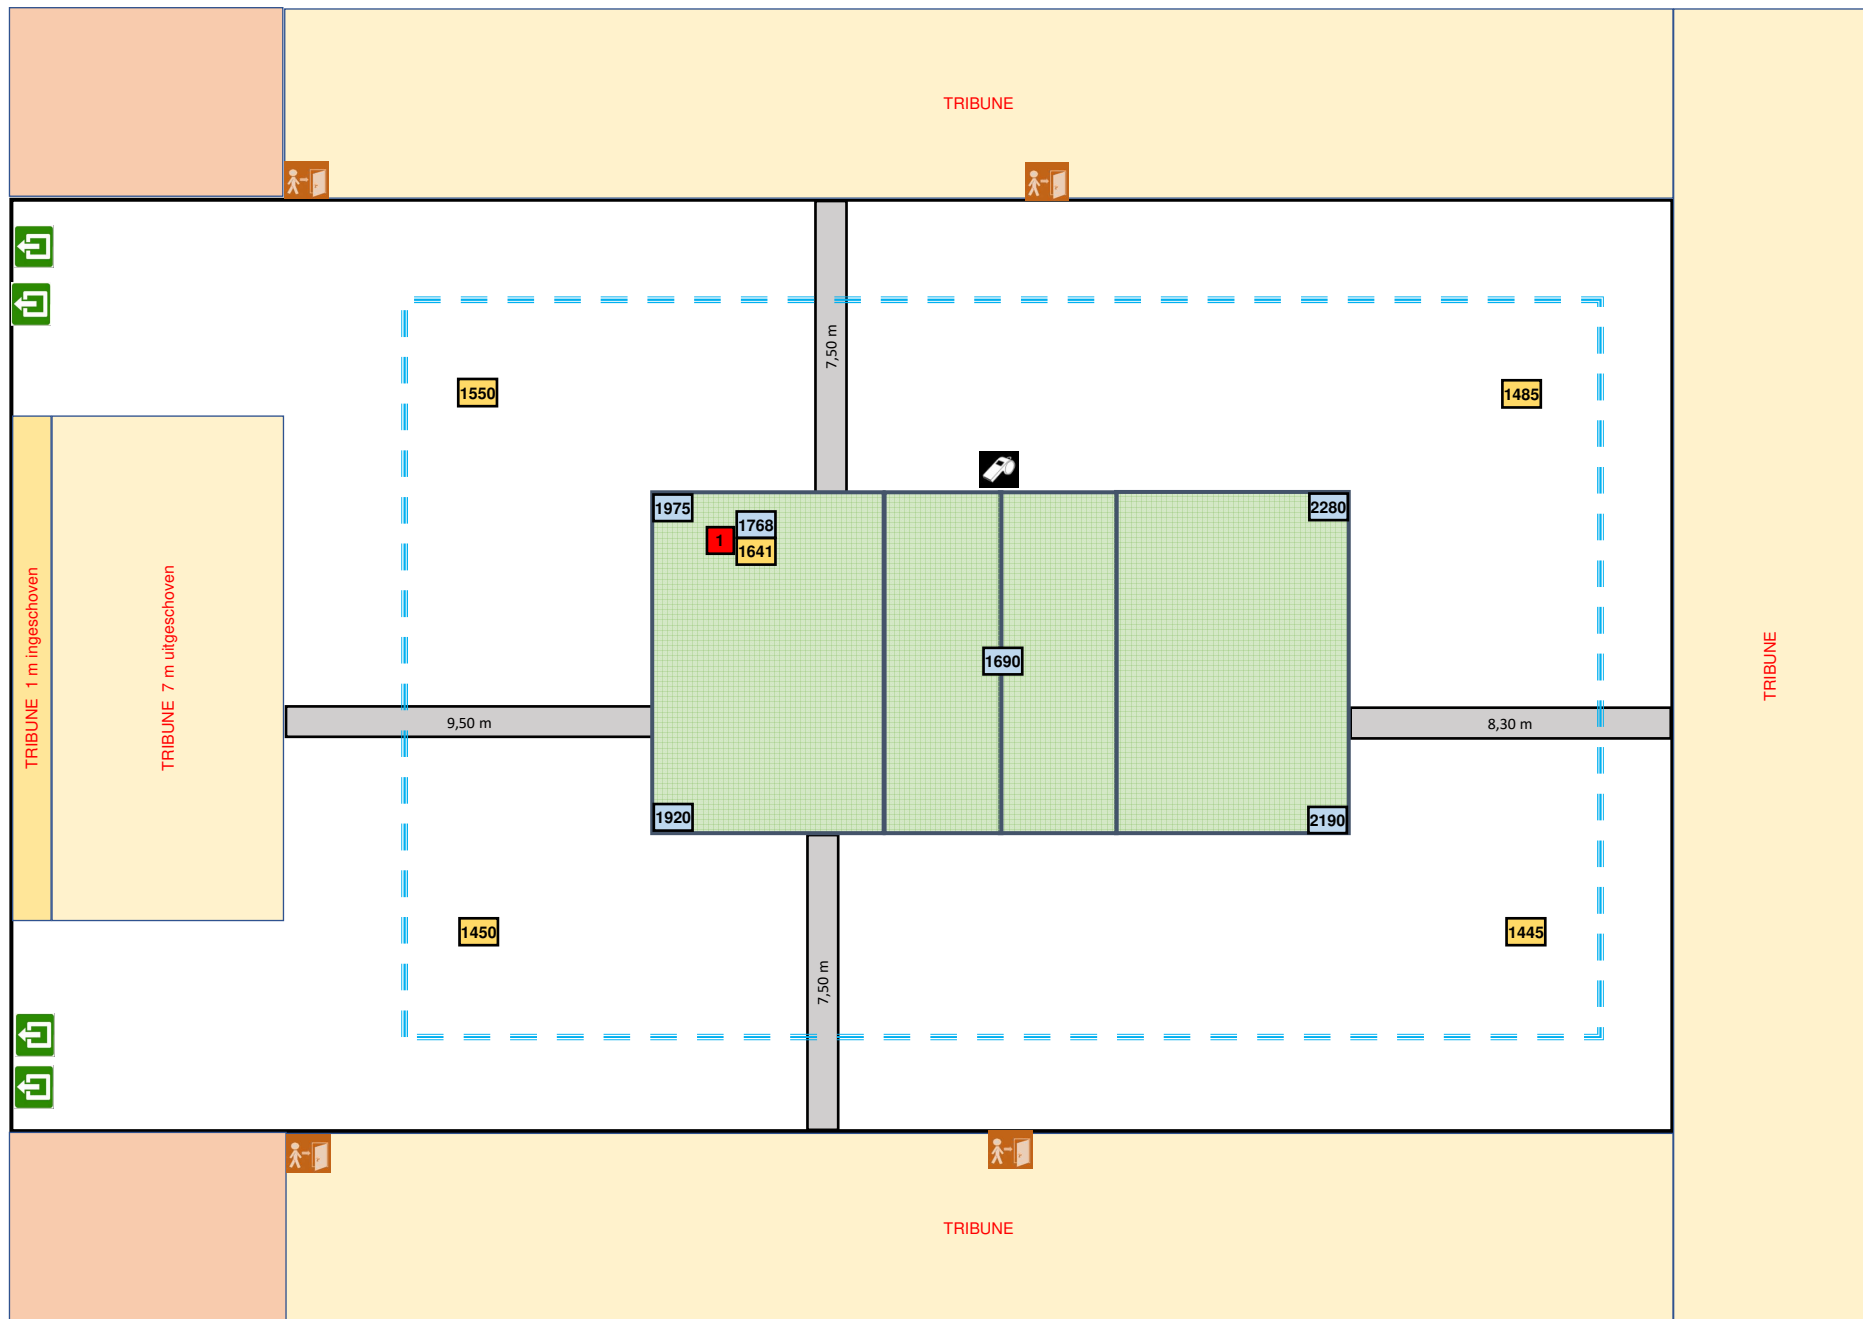

Lichtmeting vrije zone T1 = 3 / 5 m

26/07/2025

2-OPM-2100-1-(1)-Deurne new