

2025 - 26



Sporthal:


EDUGO - Arena

Club: O-0236

St. Jozefstraat 7


DAMESVOLLEY DOK NOORD GENT

9041 Oostakker

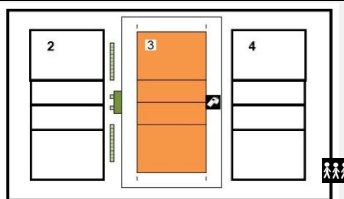

Te respecteren wedstrijdopstelling

Wedstrijdomgeving

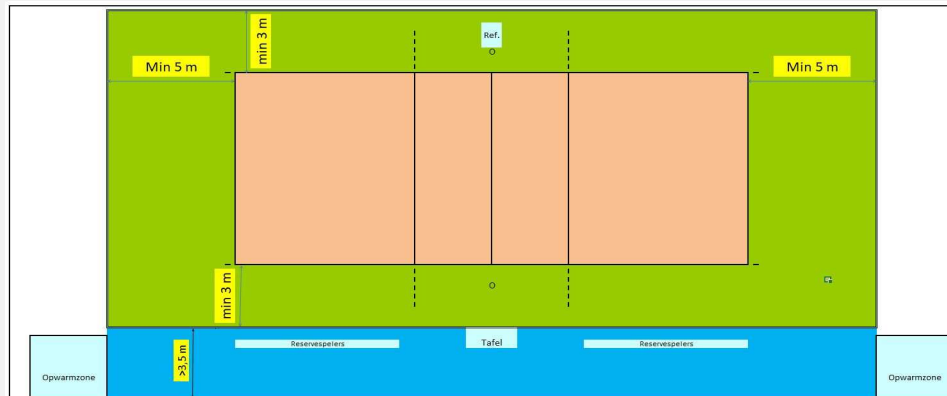

In de speelzone mag er geen enkel obstakel aanwezig zijn.
Geen andere manifestaties toegelaten in de sporthal tijdens de wedstrijd
Enkel toegelaten te spelen op het centrale terrein

		Zakel toegelaten te spelen op het centrale terrein													
		Afmetingen										Links A	Rechts B		
<u>Toeschouwers</u> Max. Toegelaten	+/- 1170	Lengte:	34 m	Vrije zone speelveld Zone tot toeschouwers								6,5m 0m	6,5m 0m		
Pers:	Vaste persruimte boven tribune zijde inkom	Breedte:	48,70 m	Vrije zone speelveld Zone officials Zone tot toeschouwers								Scheidsr. 5m 16m	Officiële 5m 10m		
Licht:	1148														
Vloer:	Ondergrond: schokabsorberend Bekleding: synthetisch			Hoogte:	9,10 m	Vrije hoogte tot dakconstructie of eventuele obstakels in de wedstrijdzone van 28 m x 15 m									
Scorebord	2 digitaal	Ruimte Administratie				ok				Kleedkamer ploegen				6	
Verwarming	ok	Ruimte dopingcontrole (+WC)				Naast EHBO lokaal				Kleedkamer officials				4	
Geluidsinstallatie	ok									Kleedkamer andere				4	
Vereiste codes				1 B	2 B	3 B	4 A	5 B	6 B	7 B	8 A	9 A	10 C	11 A	12 A
				A	A	A	A	B	A	A	A	A	B	A	A
Homologatiecode zaal				A	A	A	A	B	A	A	A	A	B	A	A

Algemene Informatie *(te respecteren tijdens de wedstrijd)*


Opwarmingsruimte wordt tijdens de wedstrijd afgebakend.

Verlichting tijdens wedstrijd = ingesteld op maximaal vermogen

Dit homologatiebewijs vervalt als er wijzigingen aan de zaal gebeuren.

Indien er tijdens de wedstrijd aan de gestelde voorwaarden niet voldaan wordt, dient dit door de scheidsr en/of comm vermeld te worden op het wedstrijdblad.

VEREISTE CODES Liga H + D 2023			
Code			OMSCHRIJVING HOMOLOGATIECODES
1	Vrije zone	B	min. 3 m naast zijlijn en 5 m achter achterlijn
2	Hoogte	B	min. 7 m
3	Verlichting	B	min. 750 lux
4	Vloer	A	Harde ondergrond met schokabsorberende vloerconstructie
5	Lijnen	B	Speelveld andere kleur dan vrije zone (andere lijnen aanwezig)
6	Palen	B	Palen met een vaste lengte (2,55m) met verplaatsbare bevestigingspunten.
7	Platform scheidsr	B	Vast scheidsrechtersplatform met zitmogelijkheid
8	Kleedk spelers	A	Afzonderlijke kleedkamer per ploeg met douches
9	Kleedk scheidsr	A	Met douche
10	EHBO	C	Aanwezigheid van verbanddoos, verplicht aanwezig op het terrein (+ defibrillator)
11	Verwarming	A	Minimum 16°C
12	Opwarmingsruimte	A	Opwarmingsruimte ca 3 x 3 m - afgebakend.

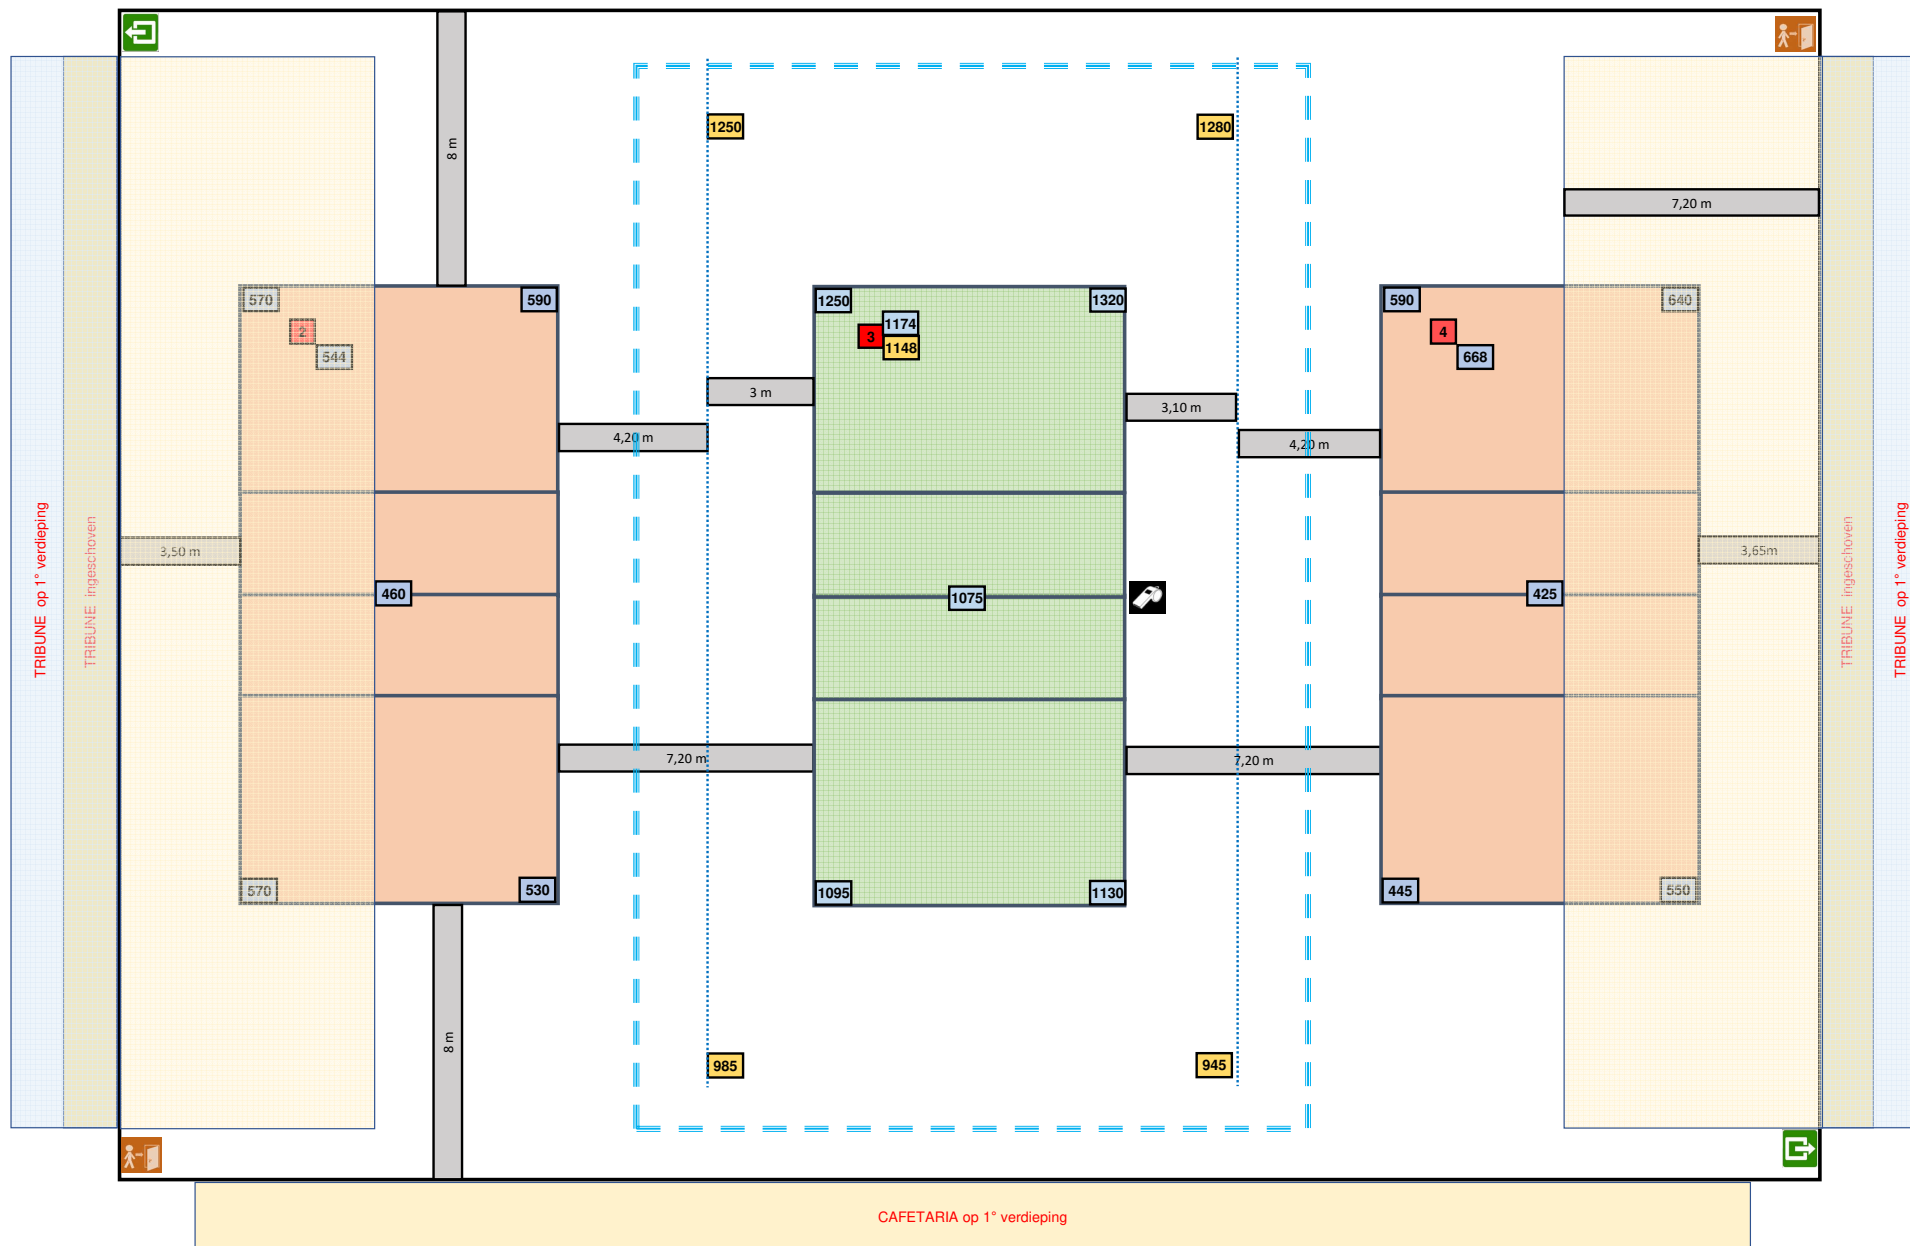

Lichtmeting vrije zone T3 = 3 / 5 m

Lichtmeting T2 + 4 = stand 500 Lux

Lichtmeting T3 = gemeten op maximaal vermogen

31/07/2025

2-OPM-9041-2-Oostakker D new