

Homologatie Volley Belgium - LIGA Dames

Geldig tot einde
seizoen

2025 - 26



Sporthal:


Axion

Club: **AM-0449**

NRG VC GEEL


Zwaarvoerdersspoor 4

2440 Geel

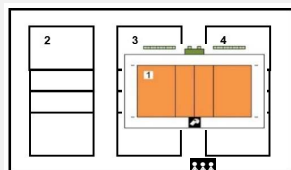

Te respecteren wedstrijdopstelling

Wedstrijdruimte

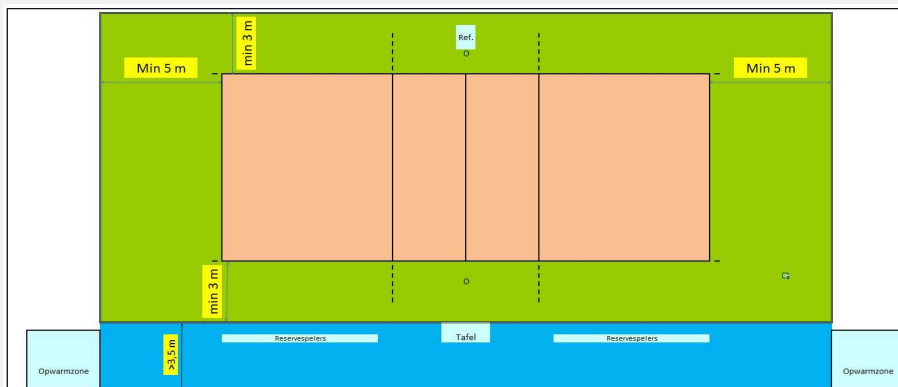

In de speelzone mag er geen enkel obstakel aanwezig zijn.
Geen andere manifestaties toegelaten in de sporthal tijdens de wedstrijd
Enkel toegelaten te spelen op het centrale terrein

Afmetingen

			Afmetingen										Links	Rechts				
													A	B				
<u>Toeschouwers</u> Max. Toegelaten			Lengte:	53 m	Vrije zone speelveld						5 m		5 m					
					Zone tot toeschouwers													
Pers:			Breedte:	32 m	Vrije zone speelveld						Scheidsr.		Officiëlen					
Licht:	759				Zone officiële						3 m		3 m					
					Zone tot toeschouwers								5 m					
Vloer:	Ondergrond: Bekleding:	schokabsorberend synthetisch	Hoogte:	7,10 m	Vrije hoogte tot dakconstructie of eventuele obstakels in de wedstrijdzone van 28 m x 15 m													
Scorebord	Electr scorebord		Ruimte Administratie				ok				Kleedkamer ploegen				8			
Verwarming	ok		Ruimte dopingcontrole (+WC)				ok				Kleedkamer officiële				3			
Geluidsinstallatie	ok										Kleedkamer andere							
							1	2	3	4	5	6	7	8	9	10	11	12
			Vereiste codes				B	B	B	A	B	B	B	A	A	C	A	A
			Homologatiecode zaal				B	B	B	A	C	B	B	A	A	B	A	A

Algemene Informatie (te respecteren tijdens de wedstrijd)


5-Lijnen : Het speelveld moet ingekleurd worden om te voldoen aan de homologatievereisten

Dit homologatiebewijs vervalt als er wijzigingen aan de zaal gebeuren.

Indien er tijdens de wedstrijd aan de gestelde voorwaarden niet voldaan wordt, dient dit door de scheidsr en/of comm vermeld te worden op het wedstrijdblad.

VEREISTE CODES Liga H + D 2023

Code			OMSCHRIJVING HOMOLOGATIECODES
1	Vrije zone	B	min. 3 m naast zijlijn en 5 m achter achterlijn
2	Hoogte	B	min. 7 m
3	Verlichting	B	min. 750 lux
4	Vloer	A	Harde ondergrond met schokabsorberende vloerconstructie
5	Lijnen	B	Speelveld andere kleur dan vrije zone (andere lijnen aanwezig)
6	Palen	B	Palen met een vaste lengte (2,55m) met verplaatsbare bevestigingspunten.
7	Platform scheidsr	B	Vast scheidsrechtersplatform met zitmogelijkheid
8	Kleedk spelers	A	Afzonderlijke kleedkamer per ploeg met douches
9	Kleedk scheidsr	A	Met douche
10	EHBO	C	Aanwezigheid van verbanddoos, verplicht aanwezig op het terrein (+ defibrillator)
11	Verwarming	A	Minimum 16°C
12	Opwarmingsruimte	A	Opwarmingsruimte ca 3 x 3 m - afgebakend.

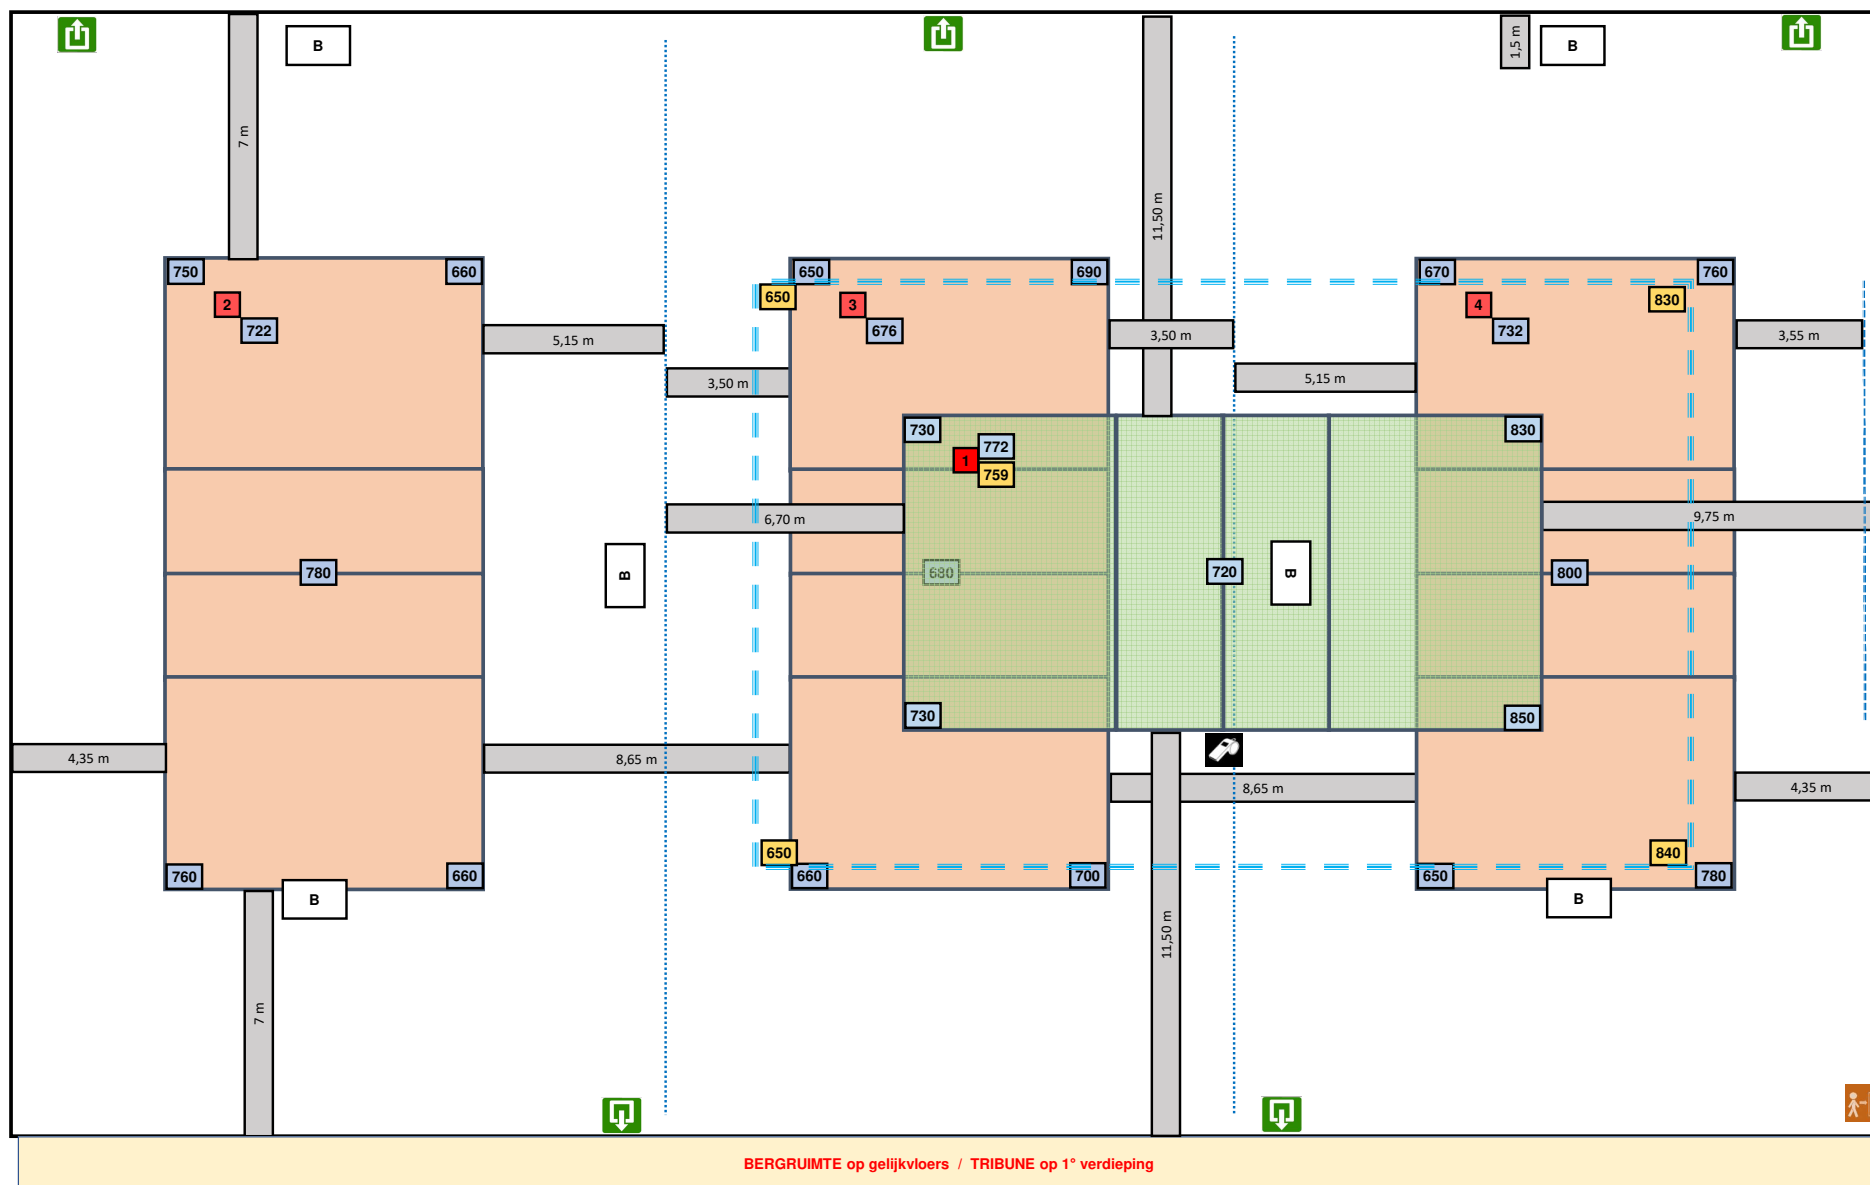

B alle basketbalborden op 7,10 m

Lichtmeting T2 - T3 - T4 = gordijnen gesloten

Lichtmeting T1 = gordijn tussen T2 en T3 gesloten

27/07/2025

Axion B - Geel

2-OPM-2440-3B-(1)-Geel new