
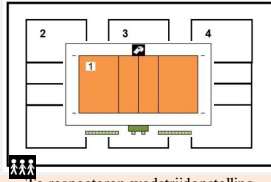
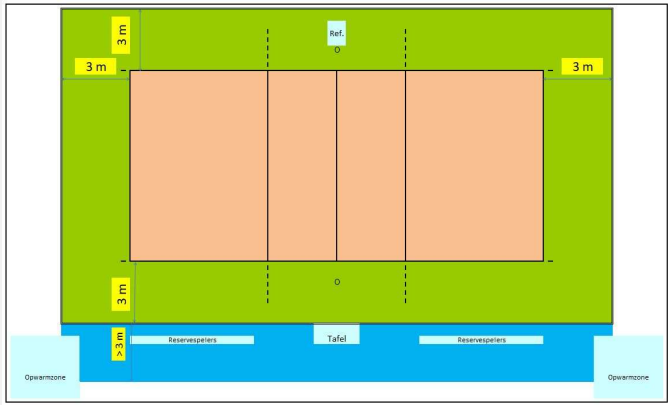


Homologatie Volley Belgium - Nationale 2				Geldig tot einde seizoen 2025 - 26	
		Sporthal			
		EVC Vilvoorde			
Club: VVB-2290		Beneluxlaan 22			
TOPSPORT SCHOOL VILVOORDE		1800 Vilvoorde			
		Wedstrijdomgeving			
 te respecteren wedstrijdopstelling		 In de speelzone mag er geen enkel obstakel aanwezig zijn. Geen andere manifestaties toegelaten in de sporthal tijdens de wedstrijd			
Reeks: NAT 2 - D		Afmetingen			
Toeschouwers Max. Toegelaten		Lengte:	43,5 m	Vrije zone speelveld (opslagzone)	
Licht:	871	Breedte:	29,4 m	Vrije zone speelveld	
Vloer:	Ondergrond: schokabsorberend Bekleding: synthetisch	Hoogte:	10,1 m	Vrije hoogte tot dakconstructie of eventuele obstakels in de wedstrijdzone van 24 m x 15 m	
Scorebord	Digitaal	Ruimte Administratie	ok		Kleedkamer ploegen
Verwarming	ok	Ruimte dopingcontrole (+WC)	kleedkamer spelers		Kleedkamer officials
Vereiste codes		1	2	3	4
Homologatiecode veld: 1		A	A	B	A
Algemene Informatie (te respecteren tijdens de wedstrijd)					
Dit homologatiebewijs vervalt als er wijzigingen aan de zaal gebeuren. Indien er tijdens de wedstrijd aan de gestelde voorwaarden niet voldaan wordt, dient dit door de scheidsr en/of comm vermeld te worden op het wedstrijdblad.					
VEREISTE CODES Nat 1 + 2 H + D 2023					
Code			OMSCHRIJVING HOMOLOGATIECODES		
1	Vrije zone	C	min. 3 m naast zijlijn en achter achterlijn		
2	Hoogte	B	min. 7 m		
3	Verlichting	D	min. 400 lux		
4	Vloer	B	Harde ondergrond met bekleding zonder schokabsorberend vermogen		
5	Lijnen	C	Afbakeningslijnen met kruisende lijnen in andere kleuren		
6	Palen	B	Palen met een vaste lengte (2,55m) met verplaatsbare bevestigingspunten.		
7	Platform scheidsr	B	Vast scheidsrechtersplatform met zitmogelijkheid		
8	Kleedk spelers	A	Afzonderlijke kleedkamer per ploeg met douches		
9	Kleedk scheidsr	A	Met douche		
10	EHBO	C	Aanwezigheid van verbanddoos, verplicht aanwezig op het terrein (+ defibrillator)		
11	Verwarming	A	Minimum 16°C		
12	Opwarmingsruimte	B	Opwarmingsruimte - niet afgebakend - beperkte ruimte.		

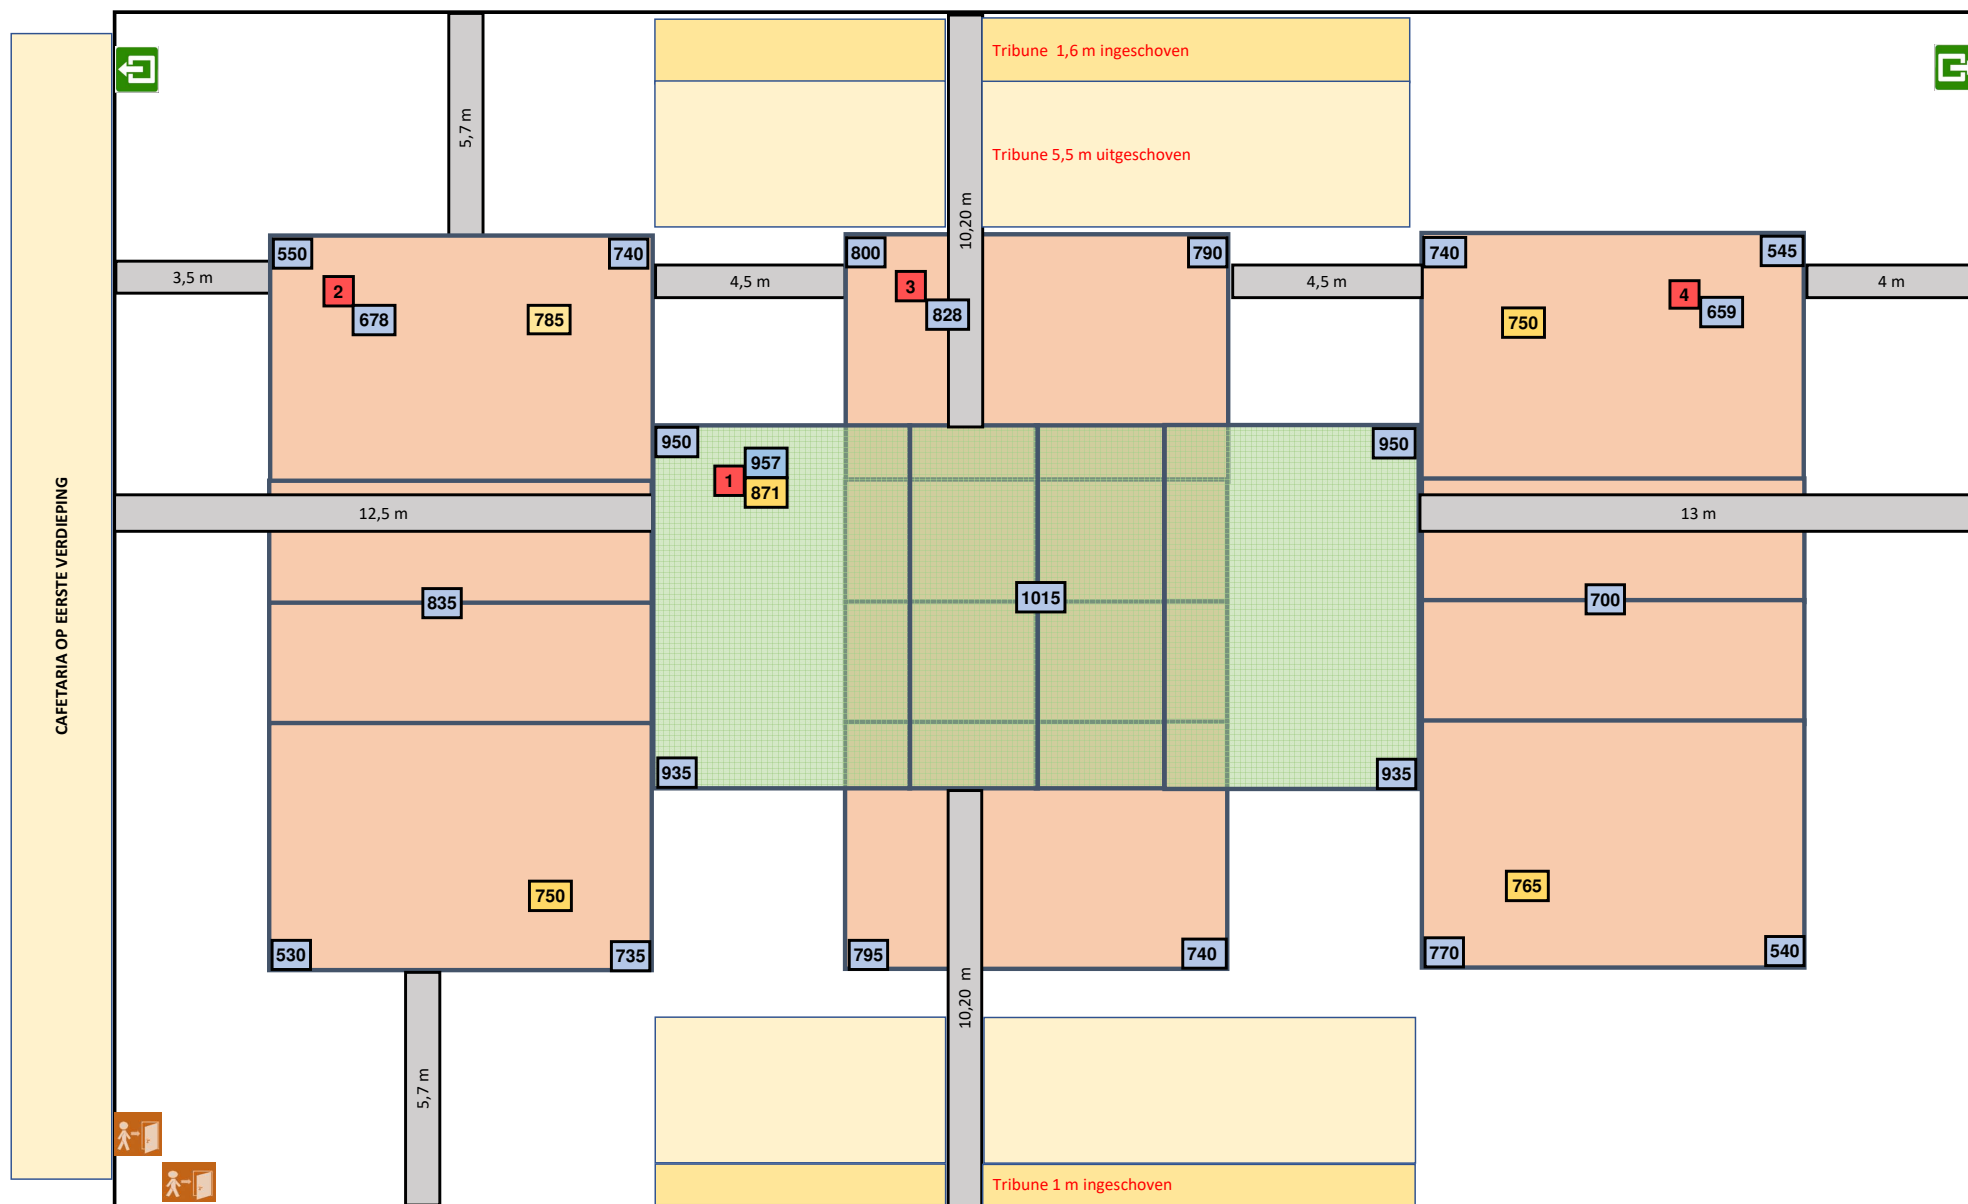

lichtmeting uitgevoerd als alle circuits branden

lichtmeting vrije zone T1 = 3 / 3 m

21/07/2025

2-OPM-1800-1-(1)-Vilvoorde new