
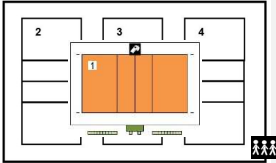
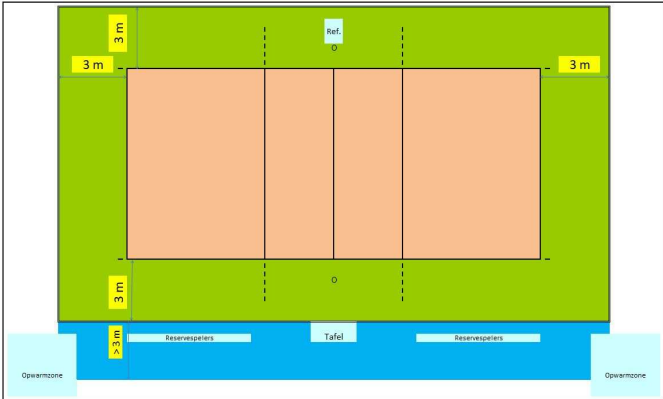


Homologatie Volley Belgium - Nationale 2				Geldig tot einde seizoen 2025 - 26									
		Sporthal											
		ARENA											
Club: AA-2304		Arenaplein 1											
THUISMAKERS BRABO ANTWERP VT		2100 Deurne											
		Wedstrijdomgeving											
 Te respecteren wedstrijdopstelling		 In de speelzone mag er geen enkel obstakel aanwezig zijn.											
Reeks: NAT 2 - D		Afmetingen											
Toeschouwers Max. Toegelaten	1450	Lengte:	42,8 m	Vrije zone speelveld (opslagzone)			minimum 3 m						
Licht:	1641	Breedte:	24 m	Vrije zone speelveld			minimum 3 m						
Vloer:	Ondergrond: schokabsorberend parket	Hoogte:	13,7 m	Vrije hoogte tot dakconstructie of eventuele obstakels in de wedstrijdzone van 24 m x 15 m									
Scorebord	2 x digitaal	Ruimte Administratie	ok		Kleedkamer ploegen		3						
Verwarming	ok	Ruimte dopingcontrole (+WC)	ok		Kleedkamer officials		2						
Vereiste codes		1	2	3	4	5	6	7	8	9	10	11	12
Homologatiecode veld:		1	A	A	A	A	B	A	A	A	A	B	A
Algemene Informatie <i>(te respecteren tijdens de wedstrijd)</i>													
Dit homologatiebewijs vervalt als er wijzigingen aan de zaal gebeuren.													
Indien er tijdens de wedstrijd aan de gestelde voorwaarden niet voldaan wordt, dient dit door de scheidsr en/of comm. vermeld te worden op het wedstrijdblad.													
VEREISTE CODES Nat 1 + 2 H + D 2023													
Code			OMSCHRIJVING HOMOLOGATIECODES										
1	Vrije zone	C	min. 3 m naast zijlijn en achter achterlijn										
2	Hoogte	B	min. 7 m										
3	Verlichting	D	min. 400 lux										
4	Vloer	B	Harde ondergrond met bekleding zonder schokabsorberend vermogen										
5	Lijnen	C	Afbakeningslijnen met kruisende lijnen in andere kleuren										
6	Palen	B	Palen met een vaste lengte (2,55m) met verplaatsbare bevestigingspunten.										
7	Platform scheidsr	B	Vast scheidsrechtersplatform met zitmogelijkheid										
8	Kleedk spelers	A	Afzonderlijke kleedkamer per ploeg met douches										
9	Kleedk scheidsr	A	Met douche										
10	EHBO	C	Aanwezigheid van verbanddoos, verplicht aanwezig op het terrein (+ defibrillator)										
11	Verwarming	A	Minimum 16°C										
12	Opwarmingsruimte	B	Opwarmingsruimte - niet afgebakend - beperkte ruimte.										

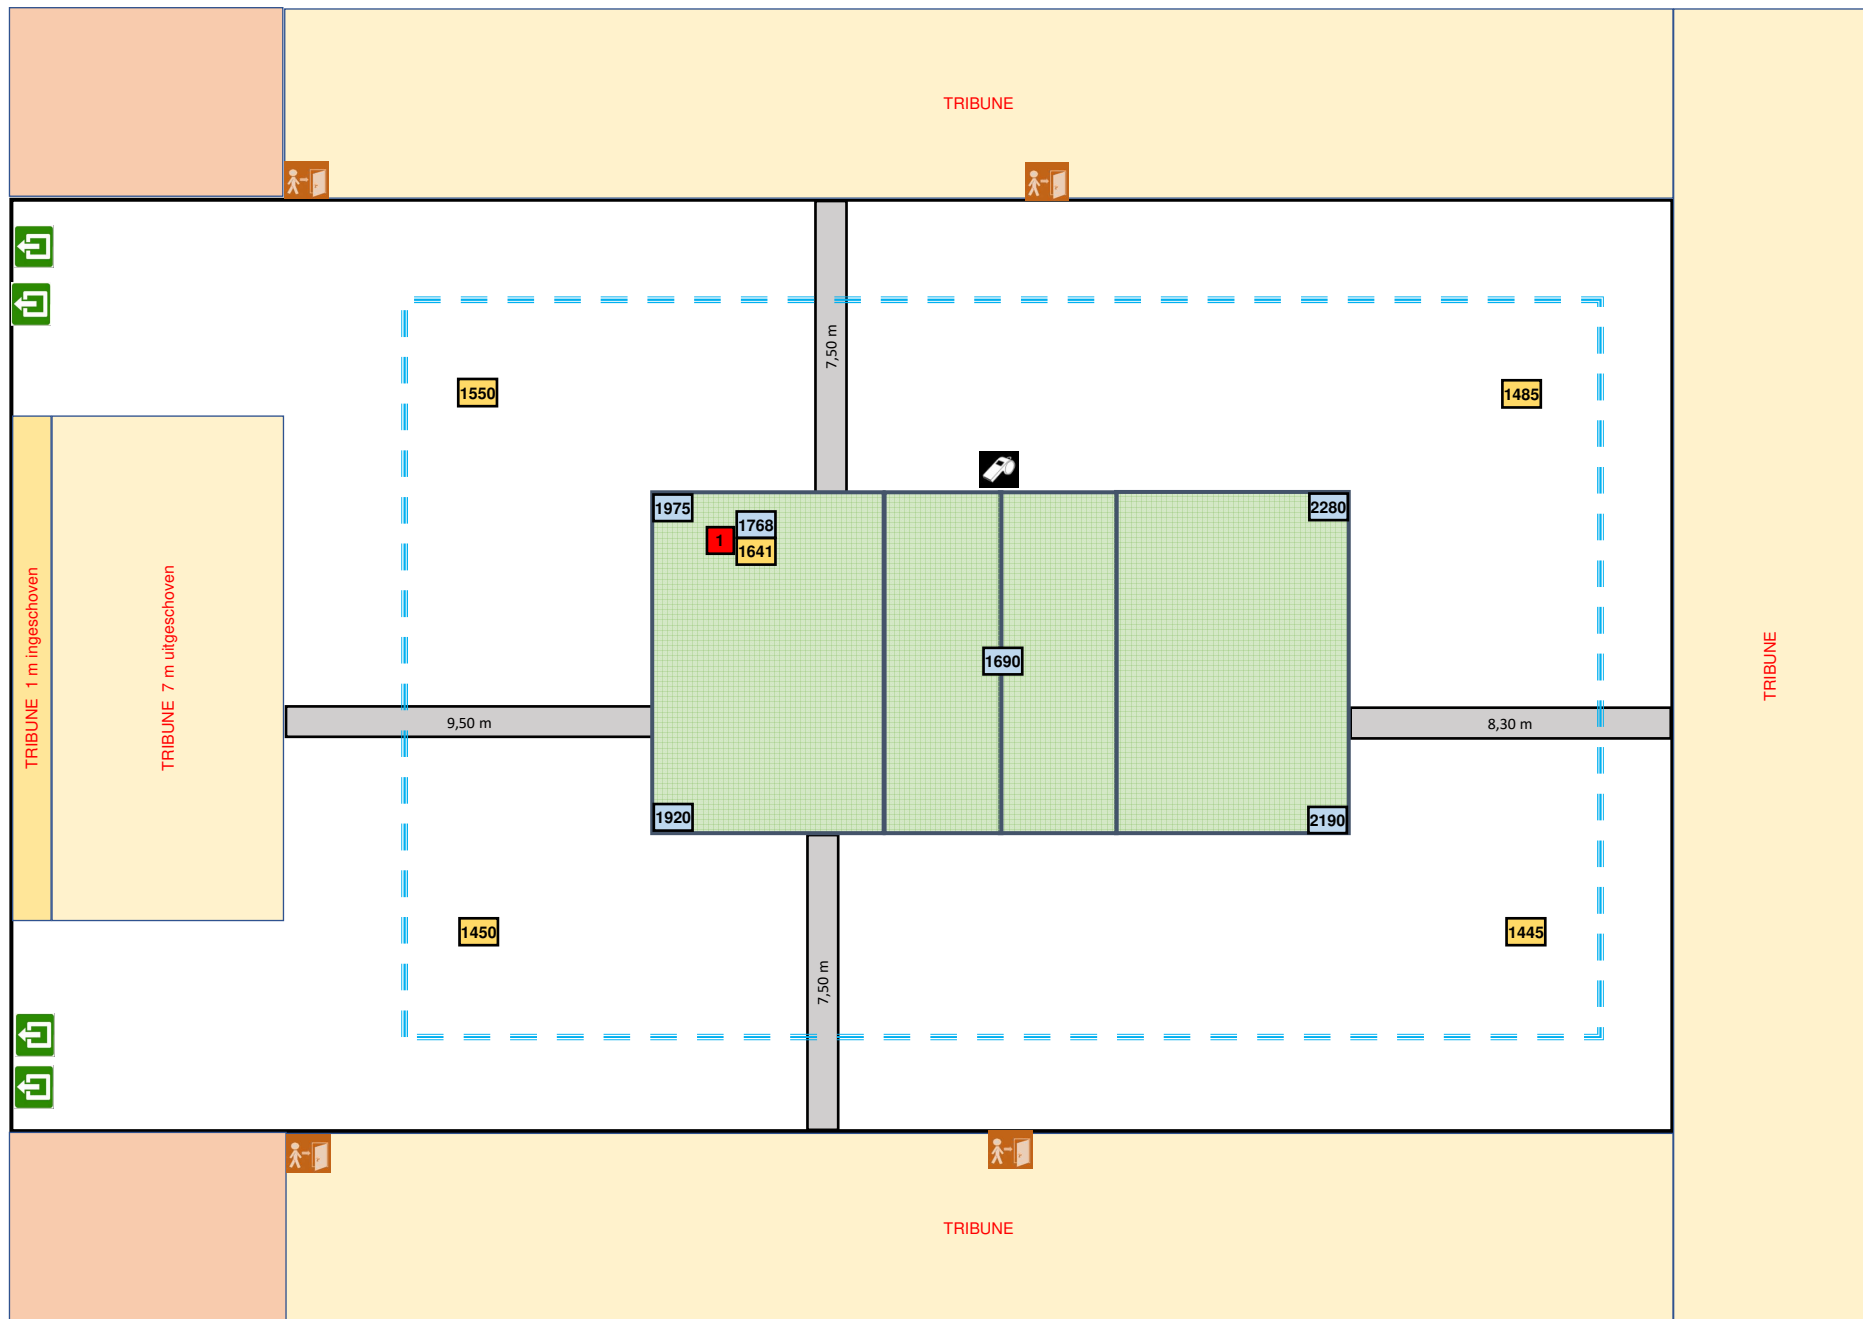

Lichtmeting vrije zone T1 = 3 / 5 m

26/07/2025

2-OPM-2100-1-(1)-Deurne new