
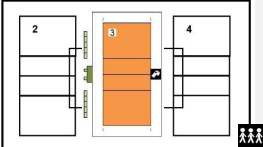
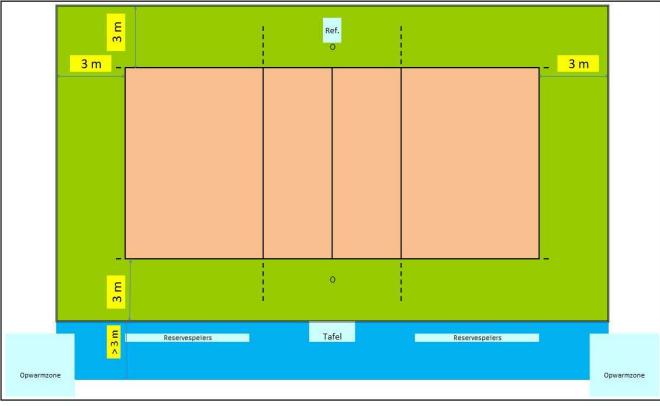


Homologatie Volley Belgium - Nationale 2				Geldig tot einde seizoen 2025 - 26	
		Sporthal			
		HET VELD			
Club: AH-1717		Schildbaan 22B			
VBC ZANDHOVEN		2240 Zandhoven			
		Wedstrijdomgeving			
 Te respecteren wedstrijdopstelling		 In de speelzone mag er geen enkel obstakel aanwezig zijn.			
Reeks: NAT 2 - D		Afmetingen			
Toeschouwers Max. Toegelaten		Lengte:	48 m	Vrije zone speelveld (opslagzone)	
Licht:	474	Breedte:	32 m	Vrije zone speelveld	
Vloer:	Ondergrond: schokabsorberend Bekleding: synthetisch	Hoogte:	9,1 m	Vrije hoogte tot dakconstructie of eventuele obstakels in de wedstrijdzone van 24 m x 15 m	
Scorebord	Electr scorebord	Ruimte Administratie	ok	Kleedkamer ploegen	7
Verwarming	ok	Ruimte dopingcontrole (+WC)	ok	Kleedkamer officials	4
Vereiste codes		1	2	3	4
		C	B	D	B
Homologatiecode veld:		3	B	A	D
		A	C	B	B
		A	A	C	A
		A	C	A	B
Algemene Informatie (te respecteren tijdens de wedstrijd)					
- Het scheidingsgordijn tussen terrein 2 en 3 moet volledig omhoog zijn - De verlichting moet op de hoogste stand ingesteld worden - Tribunes voor supporters worden op terrein 2 geplaatst					
Dit homologatiebewijs vervalt als er wijzigingen aan de zaal gebeuren.					
Indien er tijdens de wedstrijd aan de gestelde voorwaarden niet voldaan wordt, dient dit door de scheidsr en/of comm vermeld te worden op het wedstrijdblad.					
VEREISTE CODES Nat 1 + 2 H + D 2023					
Code			OMSCHRIJVING HOMOLOGATIECODES		
1	Vrije zone	C	min. 3 m naast zijlijn en achter achterlijn		
2	Hoogte	B	min. 7 m		
3	Verlichting	D	min. 400 lux		
4	Vloer	B	Harde ondergrond met bekleding zonder schokabsorberend vermogen		
5	Lijnen	C	Afbakeningslijnen met kruisende lijnen in andere kleuren		
6	Palen	B	Palen met een vaste lengte (2,55m) met verplaatsbare bevestigingspunten.		
7	Platform scheidsr	B	Vast scheidsrechtersplatform met zitmogelijkheid		
8	Kleedk spelers	A	Afzonderlijke kleedkamer per ploeg met douches		
9	Kleedk scheidsr	A	Met douche		
10	EHBO	C	Aanwezigheid van verbanddoos, verplicht aanwezig op het terrein (+ defibrillator)		
11	Verwarming	A	Minimum 16°C		
12	Opwarmingsruimte	B	Opwarmingsruimte - niet afgebakend - beperkte ruimte.		

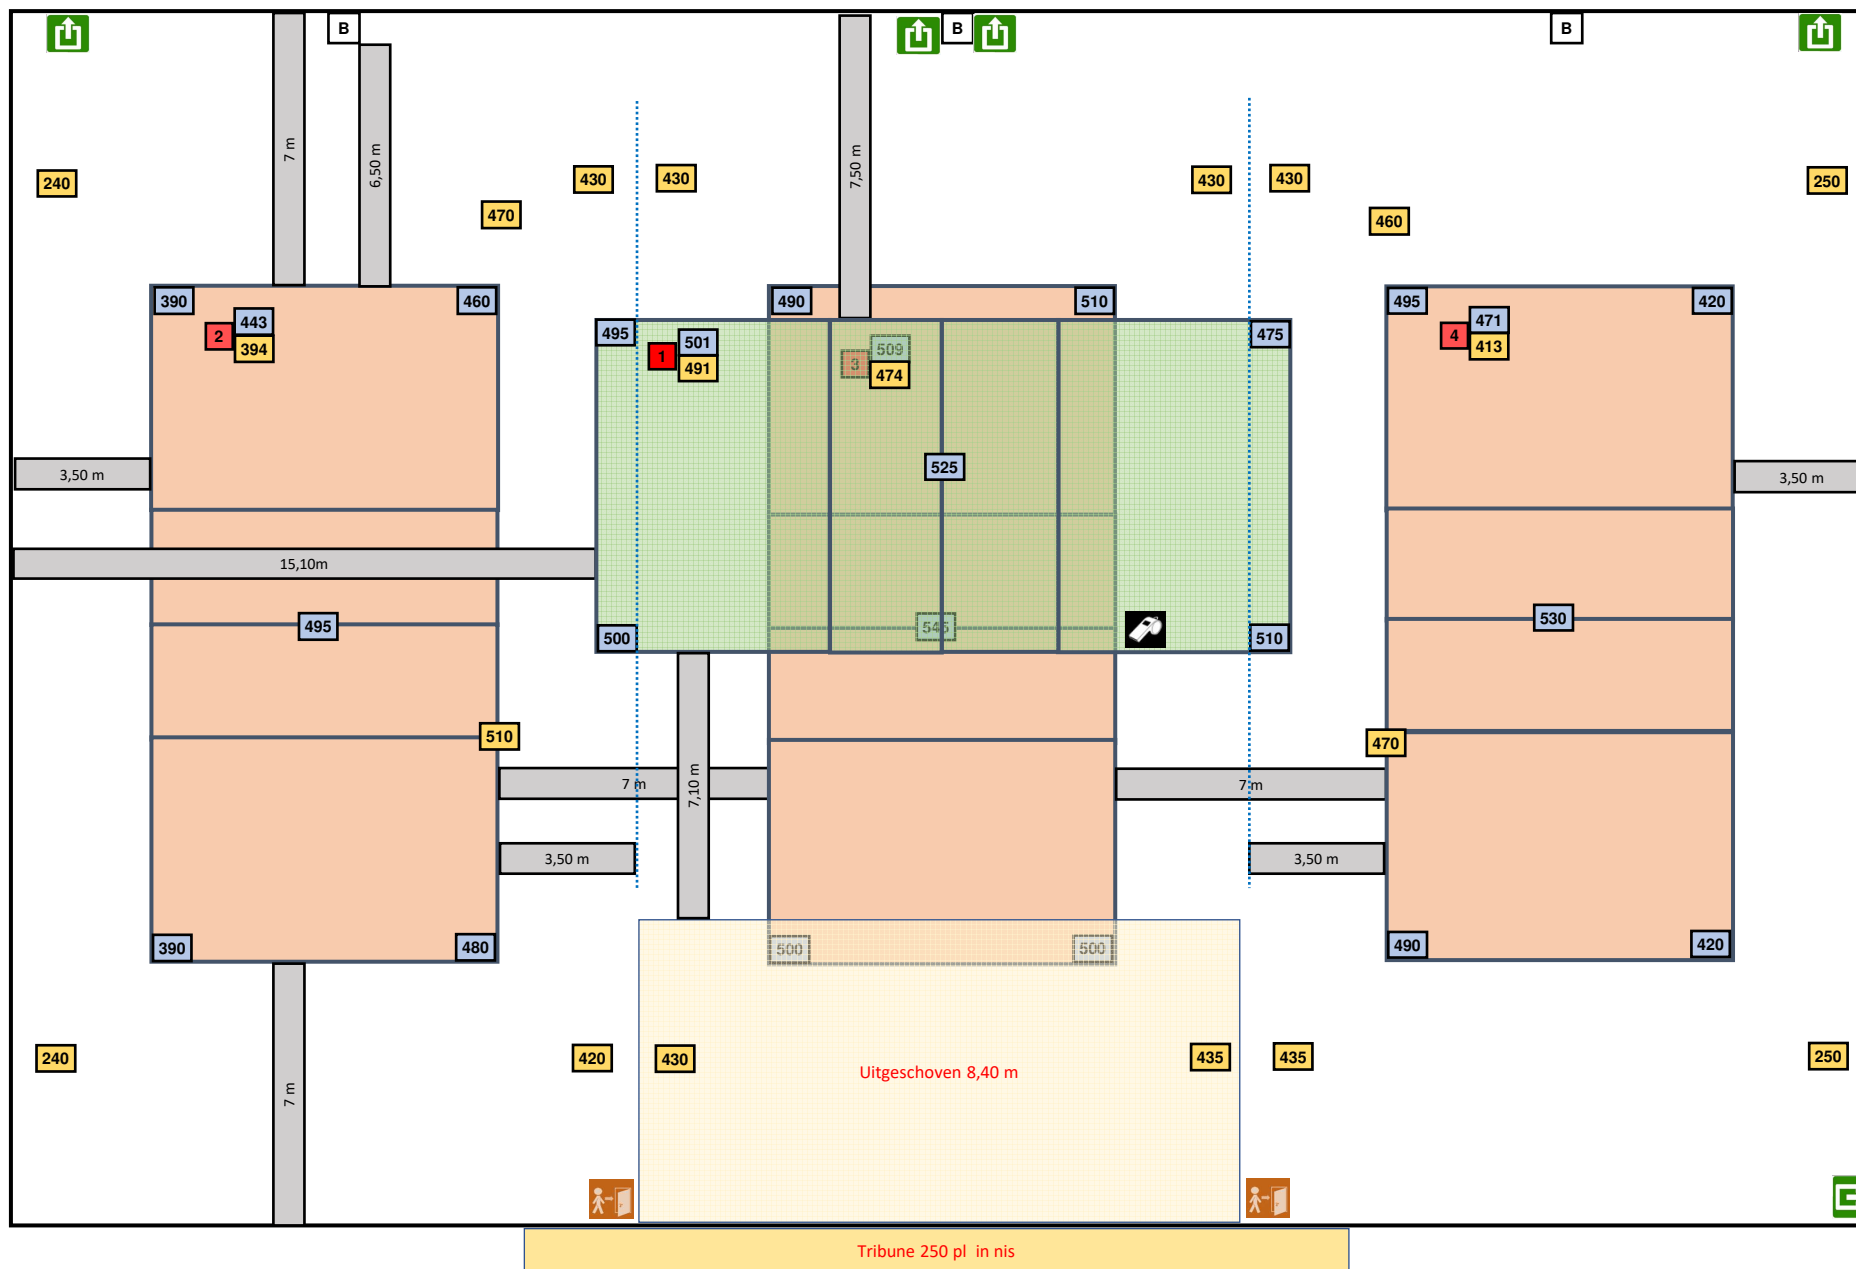

27/07/2025

2-OPM-2240-2-(2 en3)-Zandhoven new