

Homologatie Volley Belgium - Nationale 2

Geldig tot einde seizoen **2025 - 26**



Sporthal


IVO VAN DAMME

Club: **VB-1969**

VELVOC VELTEM-BEISEM


Overstraat 21

3020 Veltem

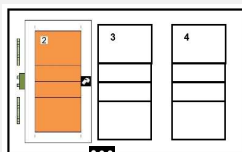

Te respecteren wedstrijdopstelling

Wedstrijdomgeving

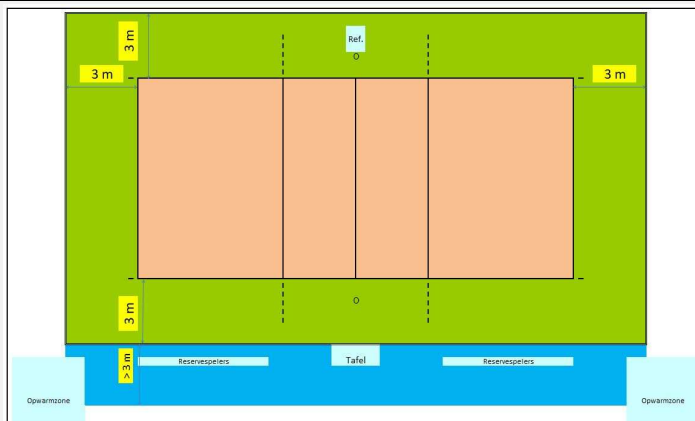

In de speelzone mag er geen enkel obstakel aanwezig zijn.

Reeks: NAT 2 - D

Afmetingen

Toeschouwers Max. Toegelaten		Lengte:	47,80 m	Vrije zone speelveld (opslagzone)								minimum 3 m				
Licht:	553		Breedte:	34 m	Vrije zone speelveld								minimum 3 m			
Vloer:	Ondergrond: Bekleding:	schokabsorberend parket	Hoogte:	7,60 m	Vrije hoogte tot dakconstructie of eventuele obstakels in de wedstrijdzone van 24 m x 15 m											
Scorebord	Manueel + digitaal		Ruimte Administratie				ok				Kleedkamer ploegen				2	
Verwarming	ok		Ruimte dopingcontrole (+WC)				ok				Kleedkamer officials				2	
Vereiste codes				1	2	3	4	5	6	7	8	9	10	11	12	
				C	B	D	B	C	B	B	A	A	C	A	B	
Homologatiecode veld:				2	C	B	C	A	C	B	B	A	A	C	A	B

Algemene Informatie *(te respecteren tijdens de wedstrijd)*


- Het gordijn tussen terrein 2 en 3 moet volledig opgetrokken worden
- Er kan geen andere activiteit op terrein 3 zijn tijdens de wedstrijd
- Er moet voor gezorgd worden dat beide ploegen over een eigen doucheruimte beschikken

Dit homologatiebewijs vervalt als er wijzigingen aan de zaal gebeuren.

Indien er tijdens de wedstrijd aan de gestelde voorwaarden niet voldaan wordt, dient dit door de scheidsr en/of comm. vermeld te worden op het wedstrijdblad.

VEREISTE CODES Nat 1 + 2 H + D 2023

Code	OMSCHRIJVING	HOMOLOGATIECODES
1	Vrije zone	C min. 3 m naast zijlijn en achter achterlijn
2	Hoogte	B min. 7 m
3	Verlichting	D min. 400 lux
4	Vloer	B Harde ondergrond met bekleding zonder schokabsorberend vermogen
5	Lijnen	C Afbakingslijnen met kruisende lijnen in andere kleuren
6	Palen	B Palen met een vaste lengte (2,55m) met verplaatsbare bevestigingspunten.
7	Platform scheidsr	B Vast scheidsrechtersplatform met zitmogelijkheid
8	Kleedk spelers	A Afzonderlijke kleedkamer per ploeg met douches
9	Kleedk scheidsr	A Met douche
10	EHBO	C Aanwezigheid van verbanddoos, verplicht aanwezig op het terrein (+ defibrillator)
11	Verwarming	A Minimum 16°C
12	Opwarmingsruimte	B Opwarmingsruimte - niet afgebakend - beperkte ruimte.

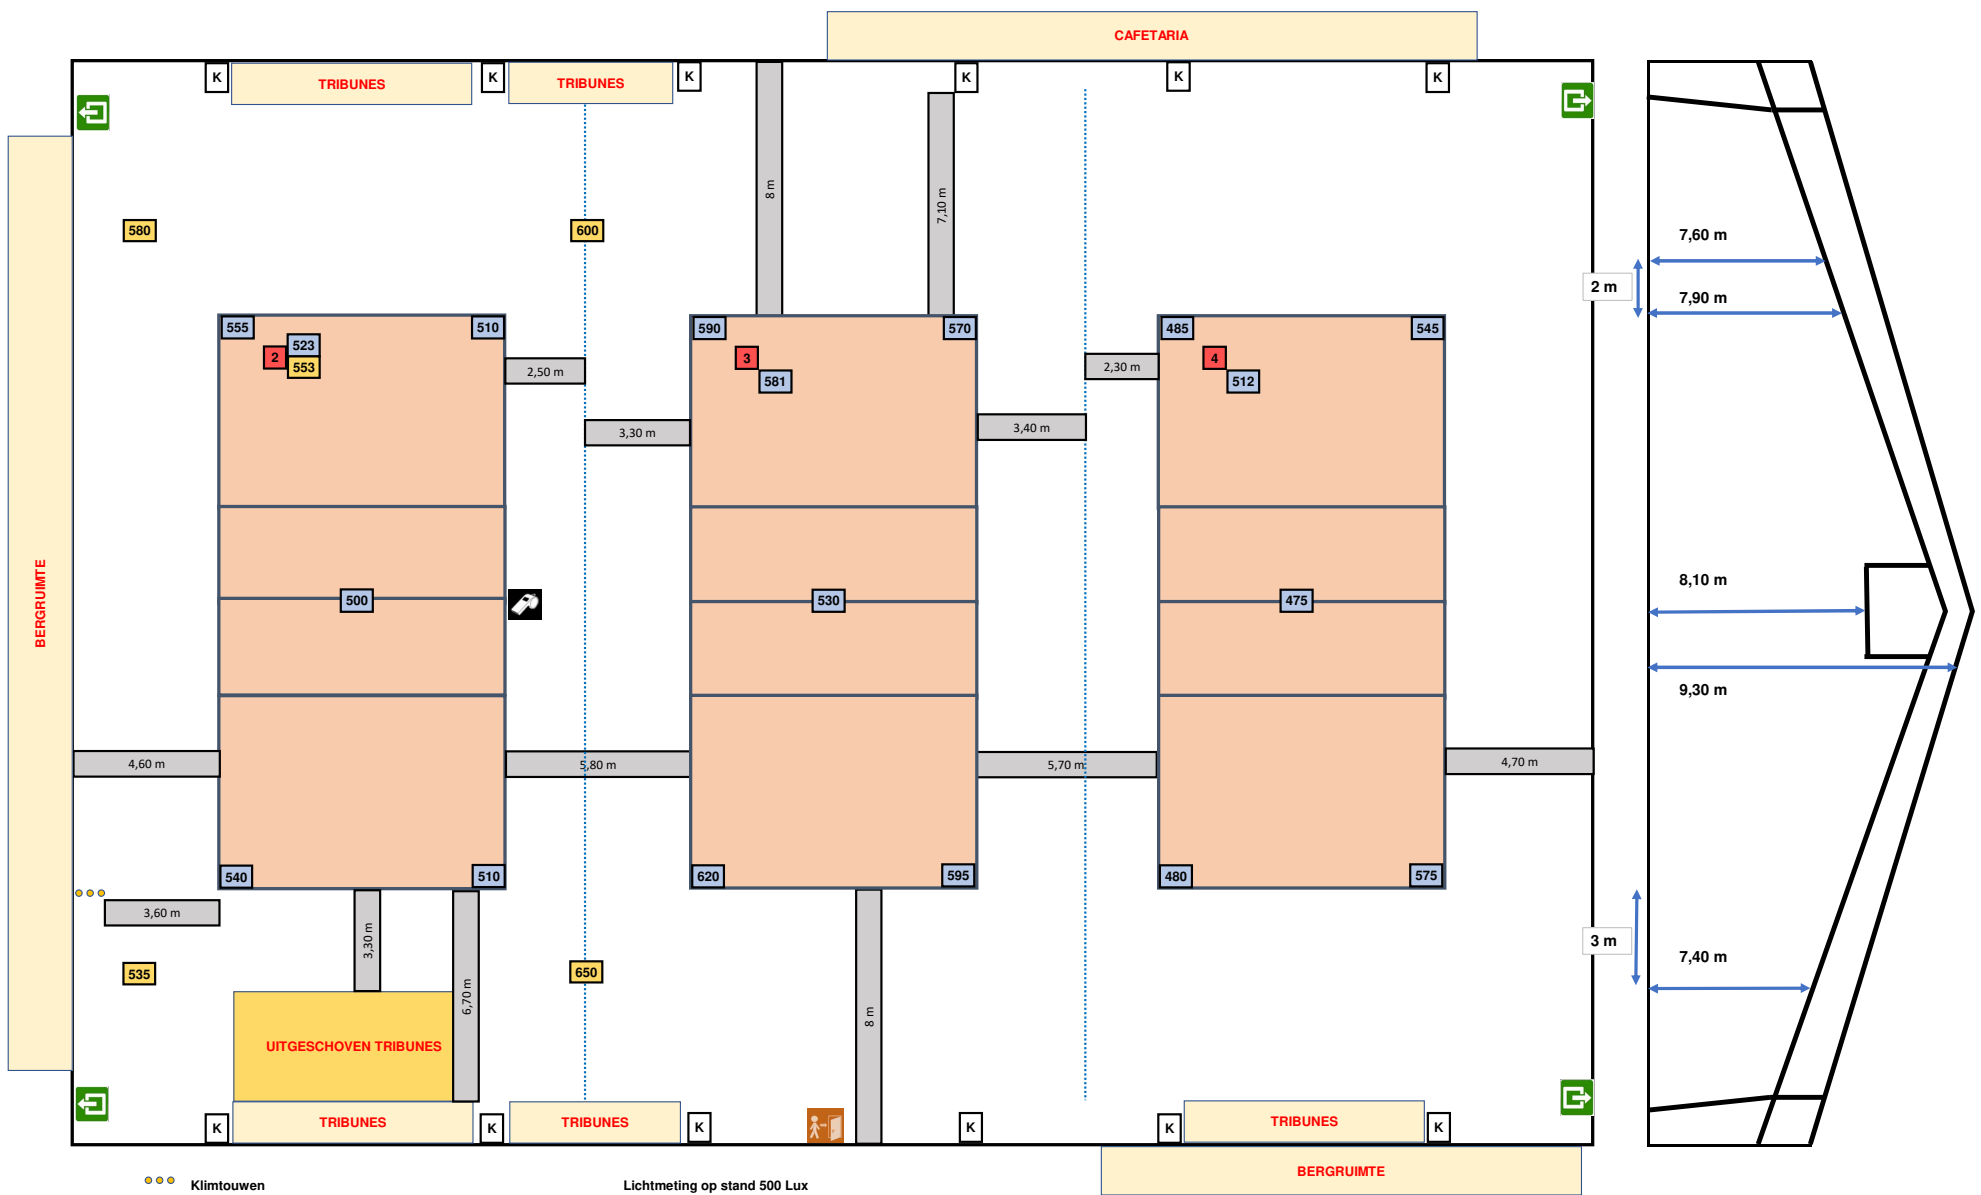

27/07/2025

2-OPM-3020-2-(2)-IVD Veltem new