

Homologatie Volley Belgium - Nationale 2

Geldig tot einde seizoen **2025 - 26**



Sporthal


DE ALK Zaal -A-

Club: **L-2214**

JEVAL ALKEN


Koutermansstraat 2

3570 Alken

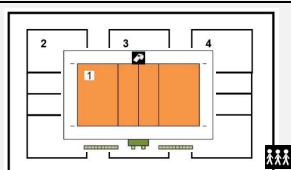

Te respecteren wedstrijdopstelling

Wedstrijdomgeving

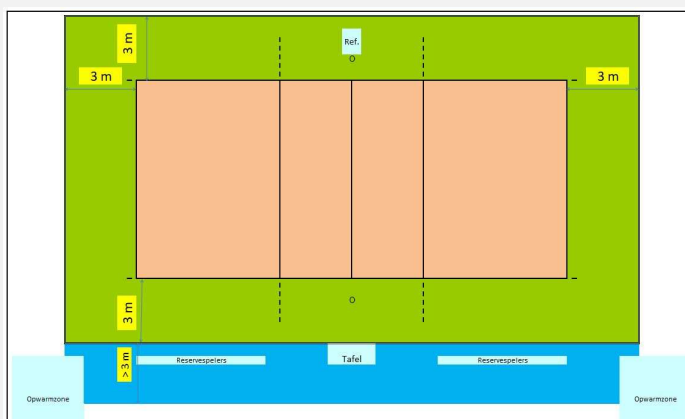

In de speelzone mag er geen enkel obstakel aanwezig zijn.

Reeks: NAT 2 - D

Afmetingen

Toeschouwers Max. Toegelaten	350		Lengte:	38,30 m	Vrije zone speelveld (opslagzone)								minimum 3 m					
Licht:	431		Breedte:	20,80 m	Vrije zone speelveld								minimum 3 m					
Vloer:	Ondergrond: Bekleding:	schokabsorberend parket	Hoogte:	7,30 m	Vrije hoogte tot dakconstructie of eventuele obstakels in de wedstrijdzone van 24 m x 15 m													
Scorebord	Handscorebord / Digitaal		Ruimte Administratie					ok			Kleedkamer ploegen					8		
Verwarming	ok		Ruimte dopingcontrole (+WC)					ok			Kleedkamer officials					2		
Vereiste codes				1	2	3	4	5	6	7	8	9	10	11	12			
				C	B	D	B	C	B	B	A	A	C	A	B			
Homologatiecode veld:				1	B	B	D	A	B	B	B	A	A	B	A	B		

Algemene Informatie *(te respecteren tijdens de wedstrijd)*


De verlichting moet op de hoogste stand ingesteld zijn

Dit homologatiebewijs vervalt als er wijzigingen aan de zaal gebeuren.

Indien er tijdens de wedstrijd aan de gestelde voorwaarden niet voldaan wordt, dient dit door de scheidsr en/of comm. vermeld te worden op het wedstrijdblad.

VEREISTE CODES Nat 1 + 2 H + D 2023

Code	OMSCHRIJVING HOMOLOGATIECODES
1 Vrije zone	C min. 3 m naast zijlijn en achter achterlijn
2 Hoogte	B min. 7 m
3 Verlichting	D min. 400 lux
4 Vloer	B Harde ondergrond met bekleding zonder schokabsorberend vermogen
5 Lijnen	C Afbakingslijnen met kruisende lijnen in andere kleuren
6 Palen	B Palen met een vaste lengte (2,55m) met verplaatsbare bevestigingspunten.
7 Platform scheidsr	B Vast scheidsrechtersplatform met zitmogelijkheid
8 Kleedk spelers	A Afzonderlijke kleedkamer per ploeg met douches
9 Kleedk scheidsr	A Met douche
10 EHBO	C Aanwezigheid van verbanddoos, verplicht aanwezig op het terrein (+ defibrillator)
11 Verwarming	A Minimum 16°C
12 Opwarmingsruimte	B Opwarmingsruimte - niet afgebakend - beperkte ruimte.

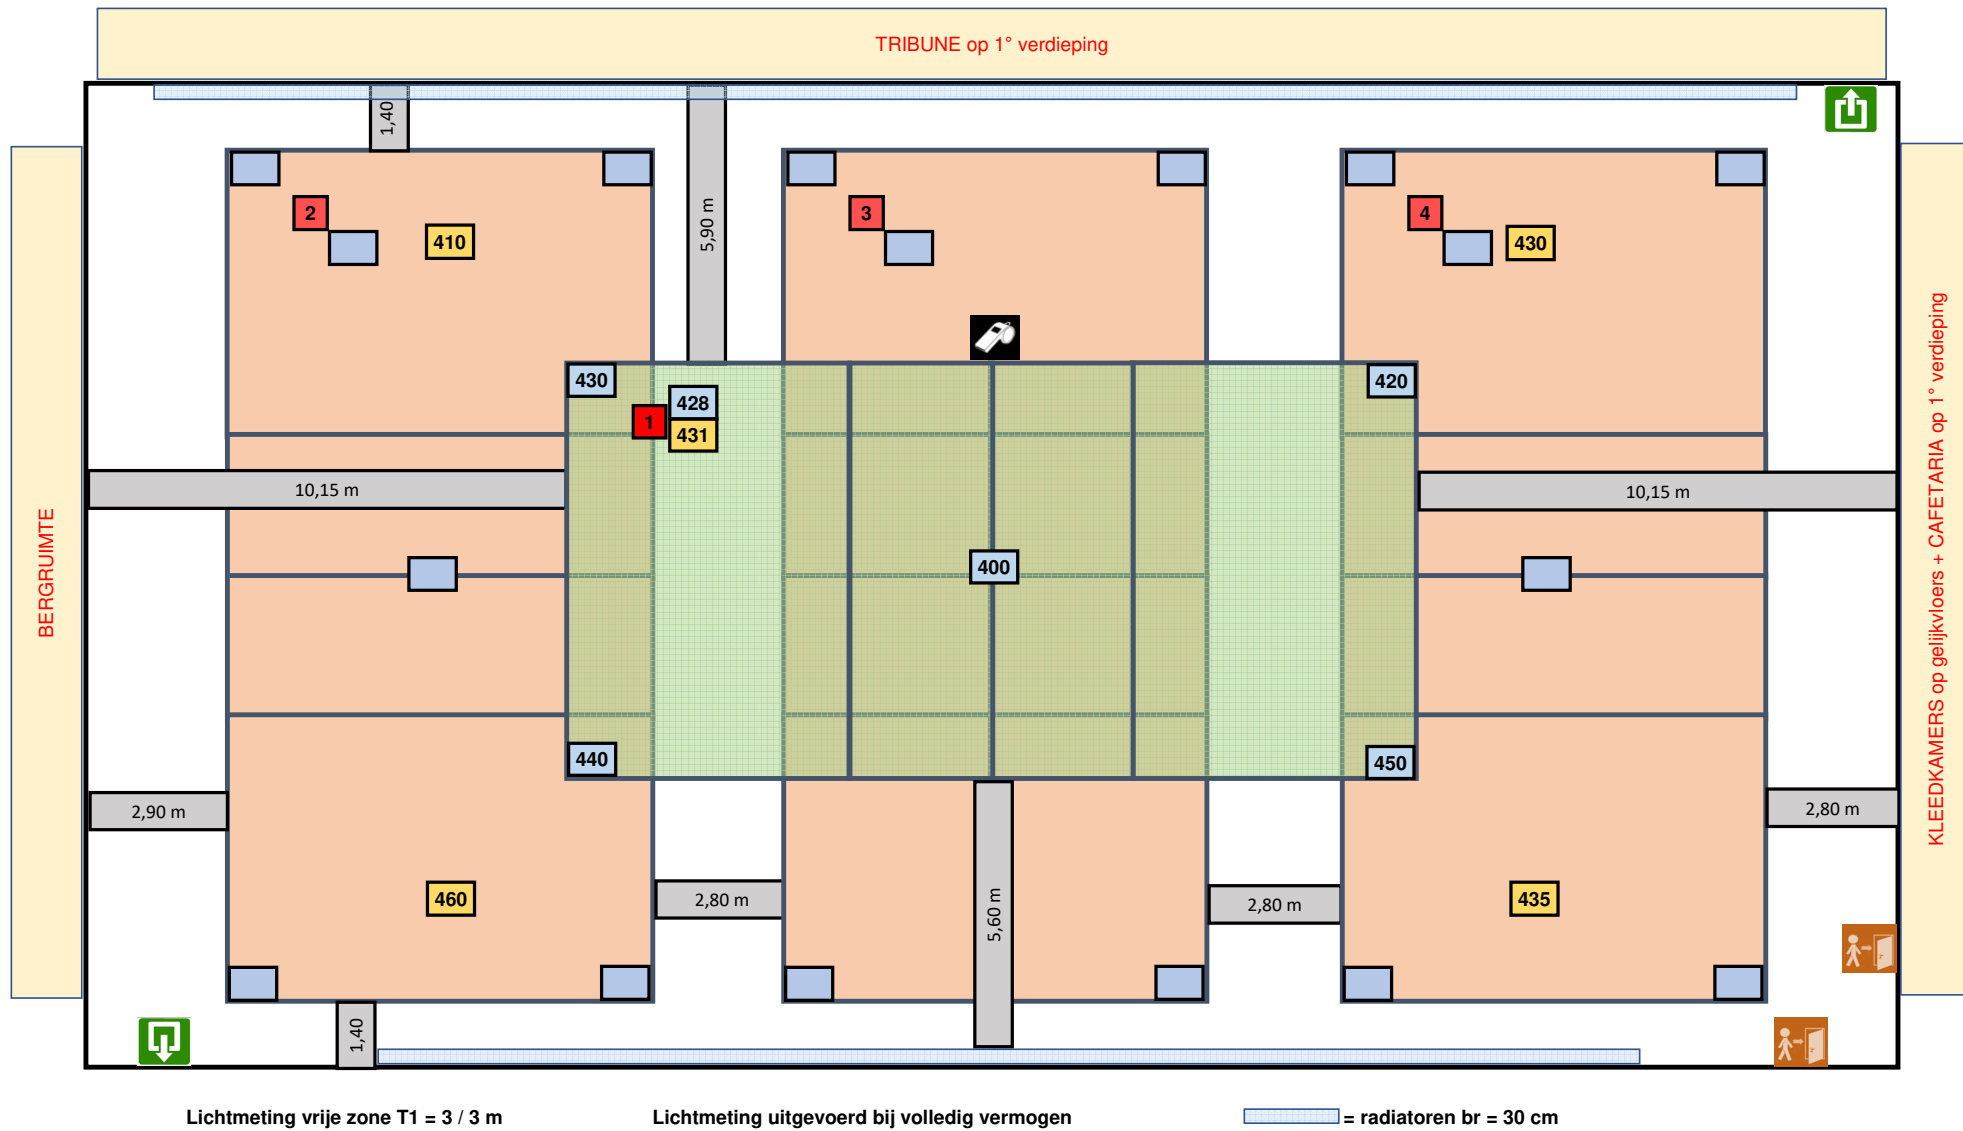

28/07/2025

2-OPM-3570-1A-(1)-Alken new