


Homologatie Volley Belgium - Nationale 2				Geldig tot einde seizoen 2025 - 26	
		Sporthal t Sportkot			
Club: O-1463 FORZA EVO VOLLEY OUDENAARDE		Sompelplein 36 B 9700 Leupegem			
		Wedstrijdomgeving 			
Te respecteren wedstrijdopstelling		In de speelzone mag er geen enkel obstakel aanwezig zijn.			
Reeks: NAT 2 - D					
Toeschouwers Max. Toegelaten				Lengte: 47,60 m	
Licht:		311		Breedte: 28,30 m	
Vloer:		Ondergrond: schokabsorberend synthetisch		Hoogte: 7,03 m	
Scorebord		Handscorebord - electr scorebord		Vrije hoogte tot dakconstructie of eventuele obstakels in de wedstrijdzone van 24 m x 15 m	
Verwarming		ok		Vrije zone speelveld (opslagzone) minimum 3 m	
		Ruimte Administratie		ok	
		Ruimte dopingcontrole (+WC)		ok	
		Kleedkamer ploegen		5	
		Kleedkamer officials		2	
		Vereiste codes			
		Homologatiecode veld: 1			
		1 B B E A C B B A A C A B			
Algemene Informatie (te respecteren tijdens de wedstrijd)					
Code 3- Verlichting : De verlichting moet aangepast worden om te voldoen aan de vereisten					
Dit homologatiebewijs vervalt als er wijzigingen aan de zaal gebeuren.					
Indien er tijdens de wedstrijd aan de gestelde voorwaarden niet voldaan wordt, dient dit door de scheidsr en/of comm vermeld te worden op het wedstrijdblad.					
VEREISTE CODES Nat 1 + 2 H + D 2023					
Code			OMSCHRIJVING HOMOLOGATIECODES		
1	Vrije zone	C	min. 3 m naast zijlijn en achter achterlijn		
2	Hoogte	B	min. 7 m		
3	Verlichting	D	min. 400 lux		
4	Vloer	B	Harde ondergrond met bekleding zonder schokabsorberend vermogen		
5	Lijnen	C	Afbakeningslijnen met kruisende lijnen in andere kleuren		
6	Palen	B	Palen met een vaste lengte (2,55m) met verplaatsbare bevestigingspunten.		
7	Platform scheidsr	B	Vast scheidsrechtersplatform met zitmogelijkheid		
8	Kleedk spelers	A	Afzonderlijke kleedkamer per ploeg met douches		
9	Kleedk scheidsr	A	Met douche		
10	EHBO	C	Aanwezigheid van verbanddoos, verplicht aanwezig op het terrein (+ defibrillator)		
11	Verwarming	A	Minimum 16°C		
12	Opwarmingsruimte	B	Opwarmingsruimte - niet afgebakend - beperkte ruimte.		

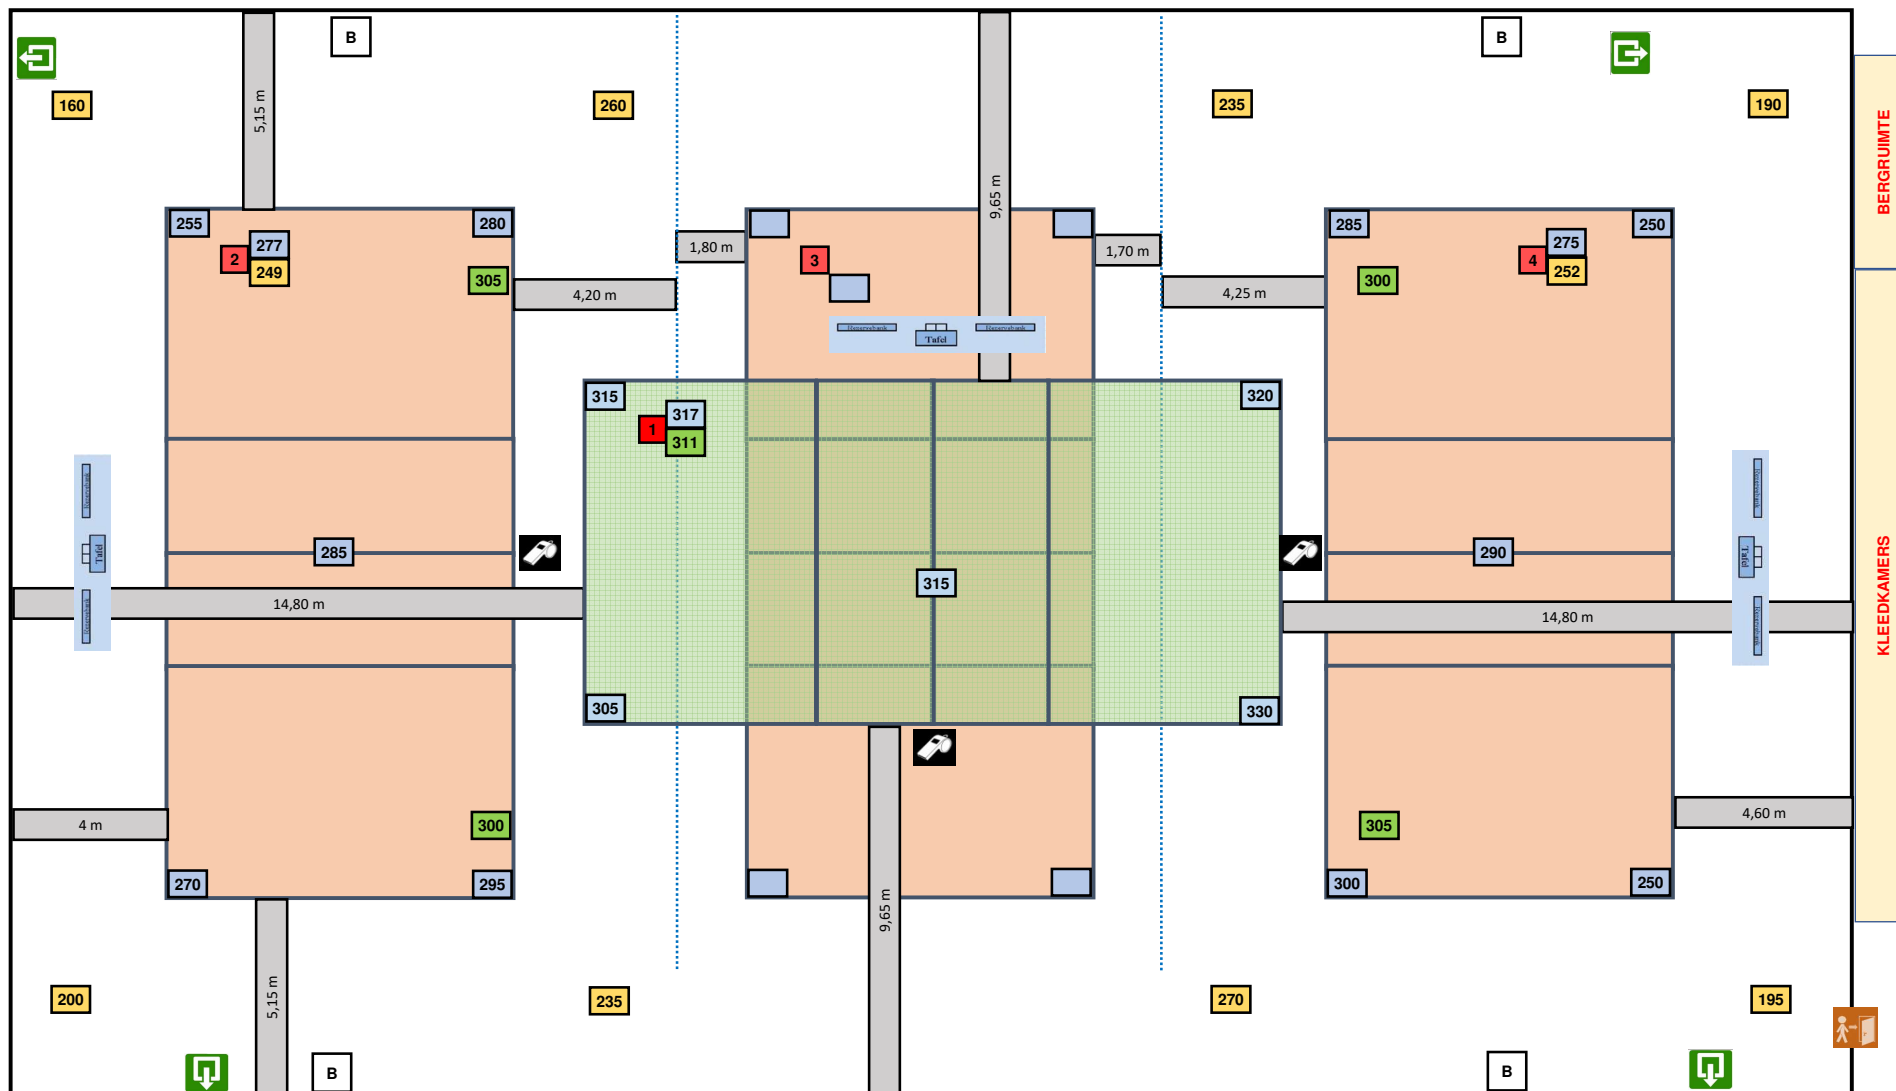

Verlichting gemeten met open gordijnen