

# Homologatie Volley Belgium - Nationale 2

Geldig tot einde seizoen **2025 - 26**



Sporthal

## Diepvenneke (zaal -2-)

Club: **AT-1026**


Diepvenneke 43

**SERVANTES VOLLEY NOORDERKEMPEN  
VOSSELAAR-MERKSPLAS-VLIMMEREN**

**2350 Vosselaar**



### Wedstrijdomgeving

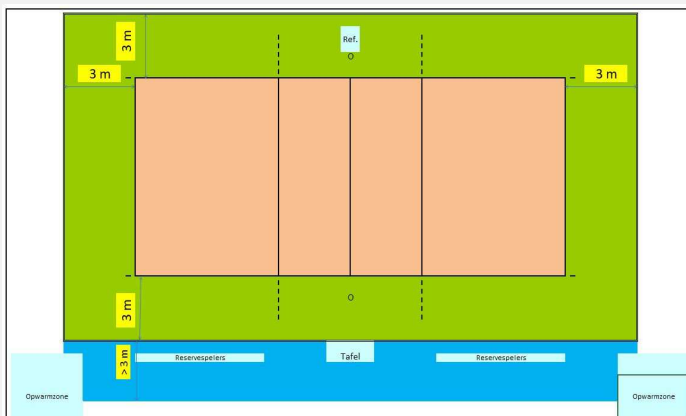

In de speelzone mag er geen enkel obstakel aanwezig zijn.

**Reeks: NAT 2 - D**

### Afmetingen

|                                        |                                                        |                             |                            |                                                                                            |             |
|----------------------------------------|--------------------------------------------------------|-----------------------------|----------------------------|--------------------------------------------------------------------------------------------|-------------|
| <b>Toeschouwers</b><br>Max. Toegelaten |                                                        | <b>Lengte:</b>              | 43,8 m                     | Vrije zone speelveld (opslagzone)                                                          | minimum 3 m |
| <b>Licht:</b>                          | 747                                                    | <b>Breedte:</b>             | 27 m                       | Vrije zone speelveld                                                                       | minimum 3 m |
| <b>Vloer:</b>                          | Ondergrond: schokabsorberend<br>Bekleding: synthetisch | <b>Hoogte:</b>              | 9,12 m                     | Vrije hoogte tot dakconstructie of eventuele obstakels in de wedstrijdzone van 24 m x 15 m |             |
| <b>Scorebord</b>                       | Digitaal                                               | Ruimte Administratie        | ok                         | Kleedkamer ploegen                                                                         | 4           |
| <b>Verwarming</b>                      | ok                                                     | Ruimte dopingcontrole (+WC) | ok                         | Kleedkamer officials                                                                       | 3           |
|                                        |                                                        | Vereiste codes              | 1 2 3 4 5 6 7 8 9 10 11 12 |                                                                                            |             |
|                                        |                                                        | Homologatiecode veld: 2     | C A C A C B B A A B A B    |                                                                                            |             |

### Algemene Informatie *(te respecteren tijdens de wedstrijd)*


Het gordijn tussen terreinen 2 en 3 moet volledig geopend worden

Dit homologatiebewijs vervalt als er wijzigingen aan de zaal gebeuren.

Indien er tijdens de wedstrijd aan de gestelde voorwaarden niet voldaan wordt, dient dit door de scheidsr en/of comm vermeld te worden op het wedstrijdblad.

### VEREISTE CODES Nat 1 + 2 H + D 2023

| Code                | OMSCHRIJVING HOMOLOGATIECODES                                                         |
|---------------------|---------------------------------------------------------------------------------------|
| 1 Vrije zone        | C min. 3 m naast zijlijn en achter achterlijn                                         |
| 2 Hoogte            | B min. 7 m                                                                            |
| 3 Verlichting       | D min. 400 lux                                                                        |
| 4 Vloer             | B Harde ondergrond met bekleding <b>zonder</b> schokabsorberend vermogen              |
| 5 Lijnen            | C Afbakeningslijnen met kruisende lijnen in andere kleuren                            |
| 6 Palen             | B Palen met een vaste lengte (2,55m) met verplaatsbare bevestigingspunten.            |
| 7 Platform scheidsr | B Vast scheidsrechtersplatform met zitmogelijkheid                                    |
| 8 Kleedk spelers    | A Afzonderlijke kleedkamer per ploeg met douches                                      |
| 9 Kleedk scheidsr   | A Met douche                                                                          |
| 10 EHBO             | C Aanwezigheid van verbanddoos, verplicht aanwezig op het terrein ( + defibrillator ) |
| 11 Verwarming       | A Minimum 16°C                                                                        |
| 12 Opwarmingsruimte | B Opwarmingsruimte - niet afgebakend - beperkte ruimte.                               |

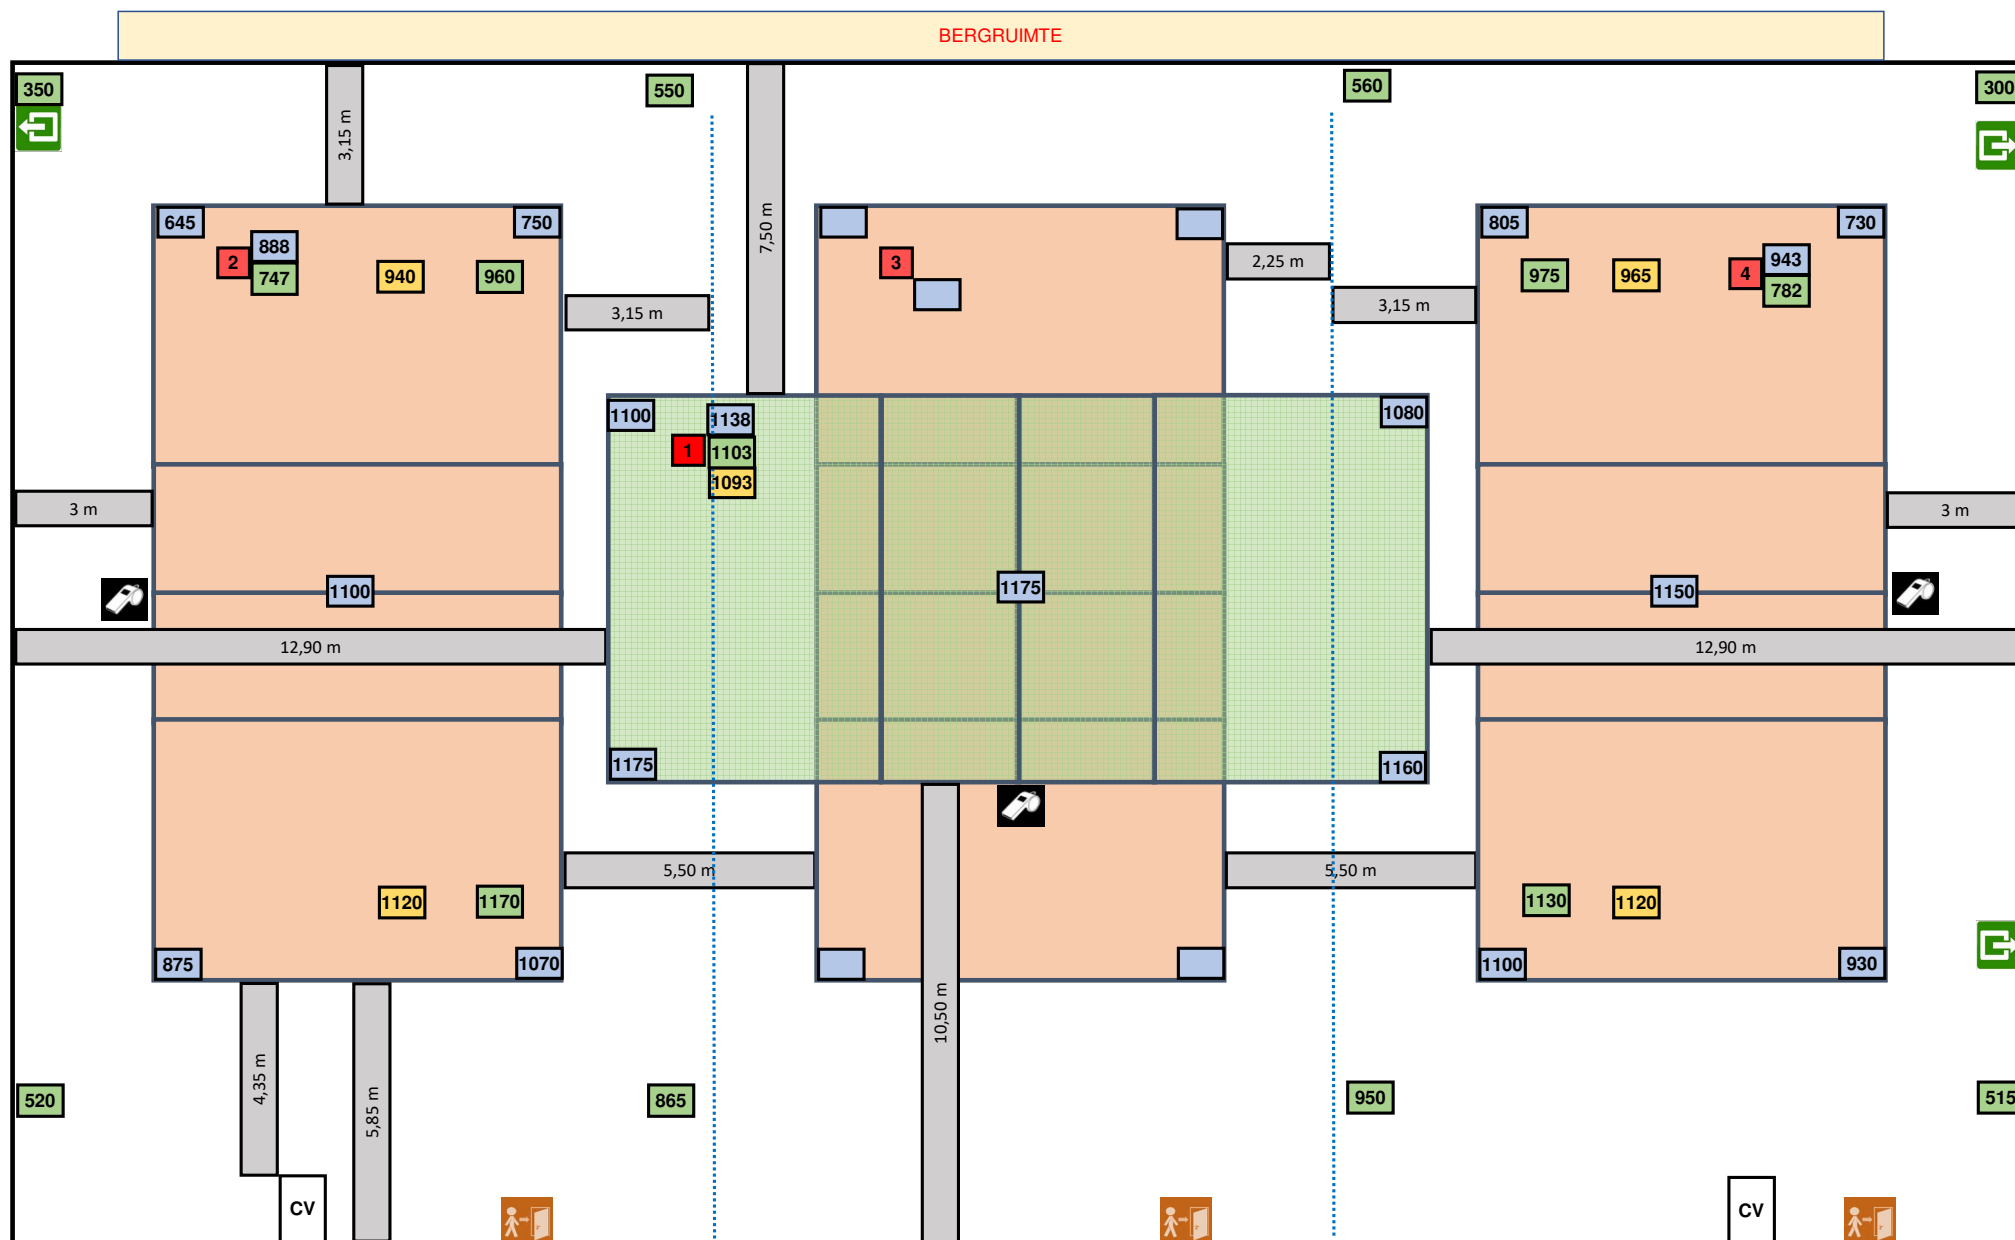

CV op 8,80 m hoogte

Lichtmeting op 100 % vermogen

Lichtmeting vrije zone T1 = 3 / 3 m en 3 / 5 m

Lichtmeting vrije zone T2 en T4 = 3 / 3 m

27/07/2025

2-OPM-2350-1B-Vosselaar Nat new