
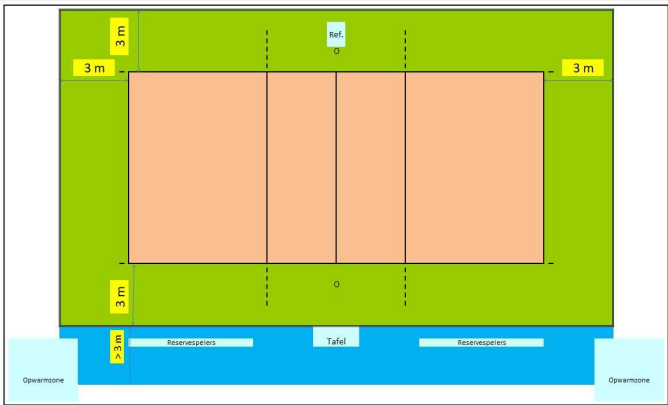
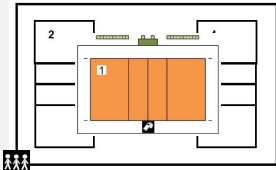


Homologatie Volley Belgium - Nationale 2				Geldig tot einde seizoen 2025 - 26												
				Sportcomplex Zoersel												
Club: AT-0903		Kapelstraat 15 2980 Zoersel														
KONINKLIJKE VOLLEYBALCLUB ZOERSEL		Wedstrijdgeving														
																
 Te respecteren wedstrijdopstelling		In de speelzone mag er geen enkel obstakel aanwezig zijn.														
Reeks: NAT 2 - D		Afmetingen														
Toeschouwers Max. Toegelaten		Lengte:	35,8 m	Vrije zone speelveld (opslagzone)			minimum 3 m									
Licht:	649	Breedte:	24,1 m	Vrije zone speelveld			minimum 3 m									
Vloer:	Ondergrond: schokabsorberend Bekleding: synthetisch	Hoogte:	7,04 m	Vrije hoogte tot dakconstructie of eventuele obstakels in de wedstrijdzone van 24 m x 15 m												
Scorebord	Handscorebord + Digitaal	Ruimte Administratie		ok		Kleedkamer ploegen										
Verwarming	ok	Ruimte dopingcontrole (+WC)		ok		Kleedkamer officials										
		Vereiste codes		1	2	3	4	5	6	7	8	9	10	11	12	
		Homologatiecode veld:		1	B	B	C	A	B	B	B	A	A	C	A	B
Algemene Informatie (te respecteren tijdens de wedstrijd)																
De verlichting moet ingesteld worden op stand 3																
Dit homologatiebewijs vervalt als er wijzigingen aan de zaal gebeuren.																
Indien er tijdens de wedstrijd aan de gestelde voorwaarden niet voldaan wordt, dient dit door de scheidsr en/of comm vermeld te worden op het wedstrijdblad.																
VEREISTE CODES Nat 1 + 2 H + D 2023																
Code			OMSCHRIJVING HOMOLOGATIECODES													
1	Vrije zone	C	min. 3 m naast zijlijn en achterlijn													
2	Hoogte	B	min. 7 m													
3	Verlichting	D	min. 400 lux													
4	Vloer	B	Harde ondergrond met bekleding zonder schokabsorberend vermogen													
5	Lijnen	C	Afbakingslijnen met kruisende lijnen in andere kleuren													
6	Palen	B	Palen met een vaste lengte (2,55m) met verplaatsbare bevestigingspunten.													
7	Platform scheidsr	B	Vast scheidsrechtersplatform met zitmogelijkheid													
8	Kleedk spelers	A	Afzonderlijke kleedkamer per ploeg met douches													
9	Kleedk scheidsr	A	Met douche													
10	EHBO	C	Aanwezigheid van verbanddoos, verplicht aanwezig op het terrein (+ defibrillator)													
11	Verwarming	A	Minimum 16°C													
12	Opwarmingsruimte	B	Opwarmingsruimte - niet afgebakend - beperkte ruimte.													

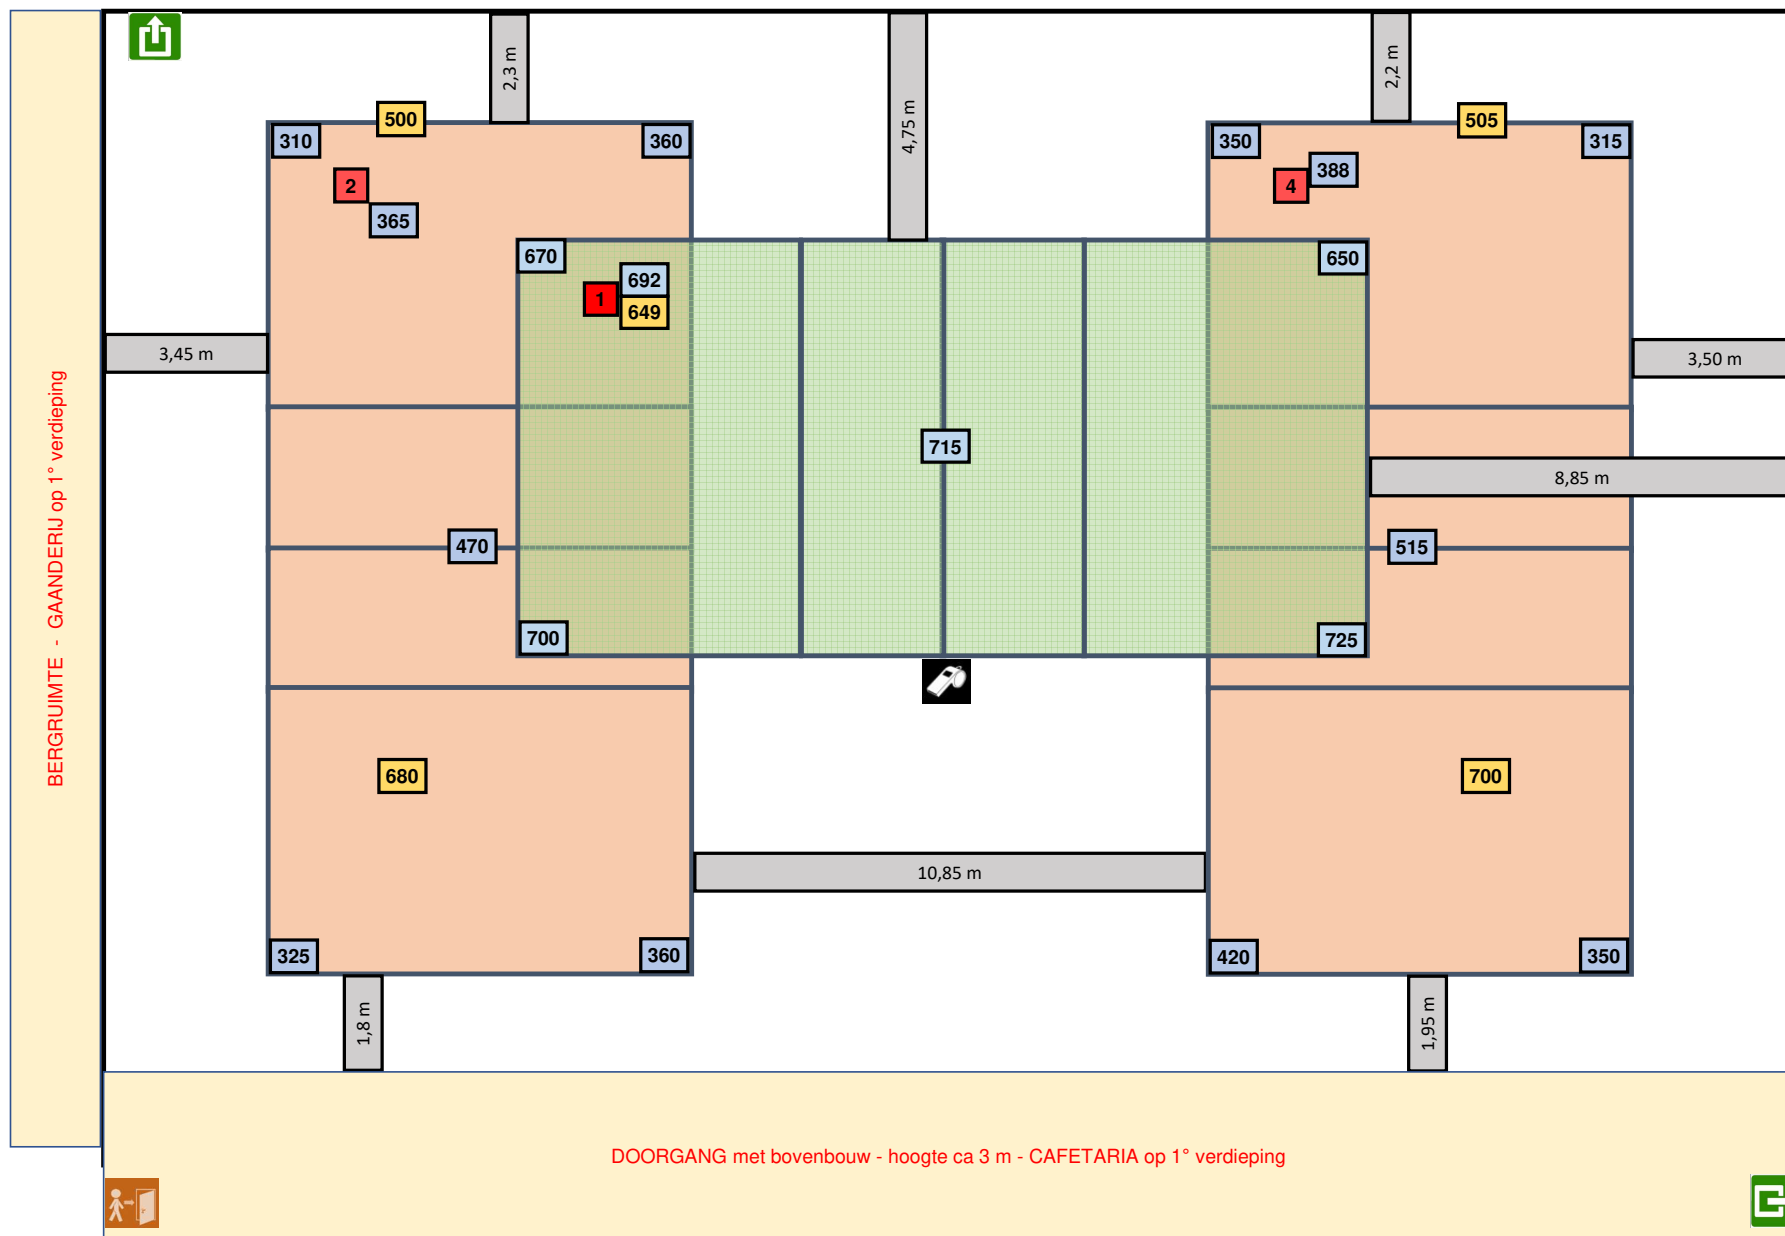

Lichtmeting vrije zone T1 = 3 / 3 m

Lichtmeting T1 = op stand 3

Lichtmeting T2 + 4 = op stand 2

27/07/2025

2-OPM-2980-1B-(1)-Zoersel new