

Geldig tot einde seizoen	2025 - 26
-------------------------------------	------------------



Sporthal

DE WARANDE - Zaal B

Club:	O-1650
-------	--------


Warandelaan 14B

VOLLEYTEAM REAL WETTEREN

9230 Wetteren



Wedstrijdomgeving

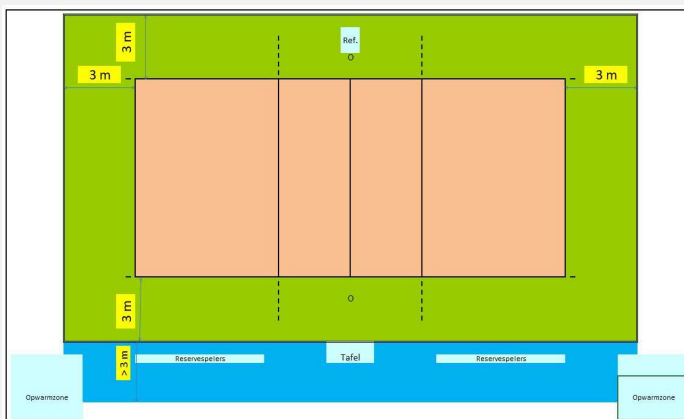

In de speelzone mag er geen enkel obstakel aanwezig zijn.

Reeks: NAT 2 - D

Afmetingen

Toeschouwers Max. Toegelaten		Lengte:	48,30 m	Vrije zone speelveld (opslagzone)										minimum 3 m				
Licht:	1125	Breedte:	32 m	Vrije zone speelveld										minimum 3 m				
Vloer:	Ondergrond: schokabsorberend parket	Hoogte:	8 m	Vrije hoogte tot dakconstructie of eventuele obstakels in de wedstrijdzone van 24 m x 15 m														
Scorebord	Handscorebord - electr scorebord	Ruimte Administratie					ok			Kleedkamer ploegen					8			
Verwarming	ok	Ruimte dopingcontrole (+WC)					ok			Kleedkamer officials					3			
Vereiste codes						1	2	3	4	5	6	7	8	9	10	11	12	
						C	B	D	B	C	B	B	A	A	C	A	B	
Homologatiecode veld:						1	B	B	A	A	C	B	B	A	A	C	A	B


Algemene Informatie *(te respecteren tijdens de wedstrijd)*

Dit homologatiebewijs vervalt als er wijzigingen aan de zaal gebeuren.

Indien er tijdens de wedstrijd aan de gestelde voorwaarden niet voldaan wordt, dient dit door de scheidsr en/of comm vermeld te worden op het wedstrijdblad.

VEREISTE CODES Nat 1 + 2 H + D 2023

Code			OMSCHRIJVING HOMOLOGATIECODES
1	Vrije zone	C	min. 3 m naast zijlijn en achter achterlijn
2	Hoogte	B	min. 7 m
3	Verlichting	D	min. 400 lux
4	Vloer	B	Harde ondergrond met bekleding zonder schokabsorberend vermogen
5	Lijnen	C	Afbakeningslijnen met kruisende lijnen in andere kleuren
6	Palen	B	Palen met een vaste lengte (2,55m) met verplaatsbare bevestigingspunten.
7	Platform scheidsr	B	Vast scheidsrechtersplatform met zitmogelijkheid
8	Kleedk spelers	A	Afzonderlijke kleedkamer per ploeg met douches
9	Kleedk scheidsr	A	Met douche
10	EHBO	C	Aanwezigheid van verbanddoos, verplicht aanwezig op het terrein (+ defibrillator)
11	Verwarming	A	Minimum 16°C
12	Opwarmingsruimte	B	Opwarmingsruimte - niet afgebakend - beperkte ruimte.

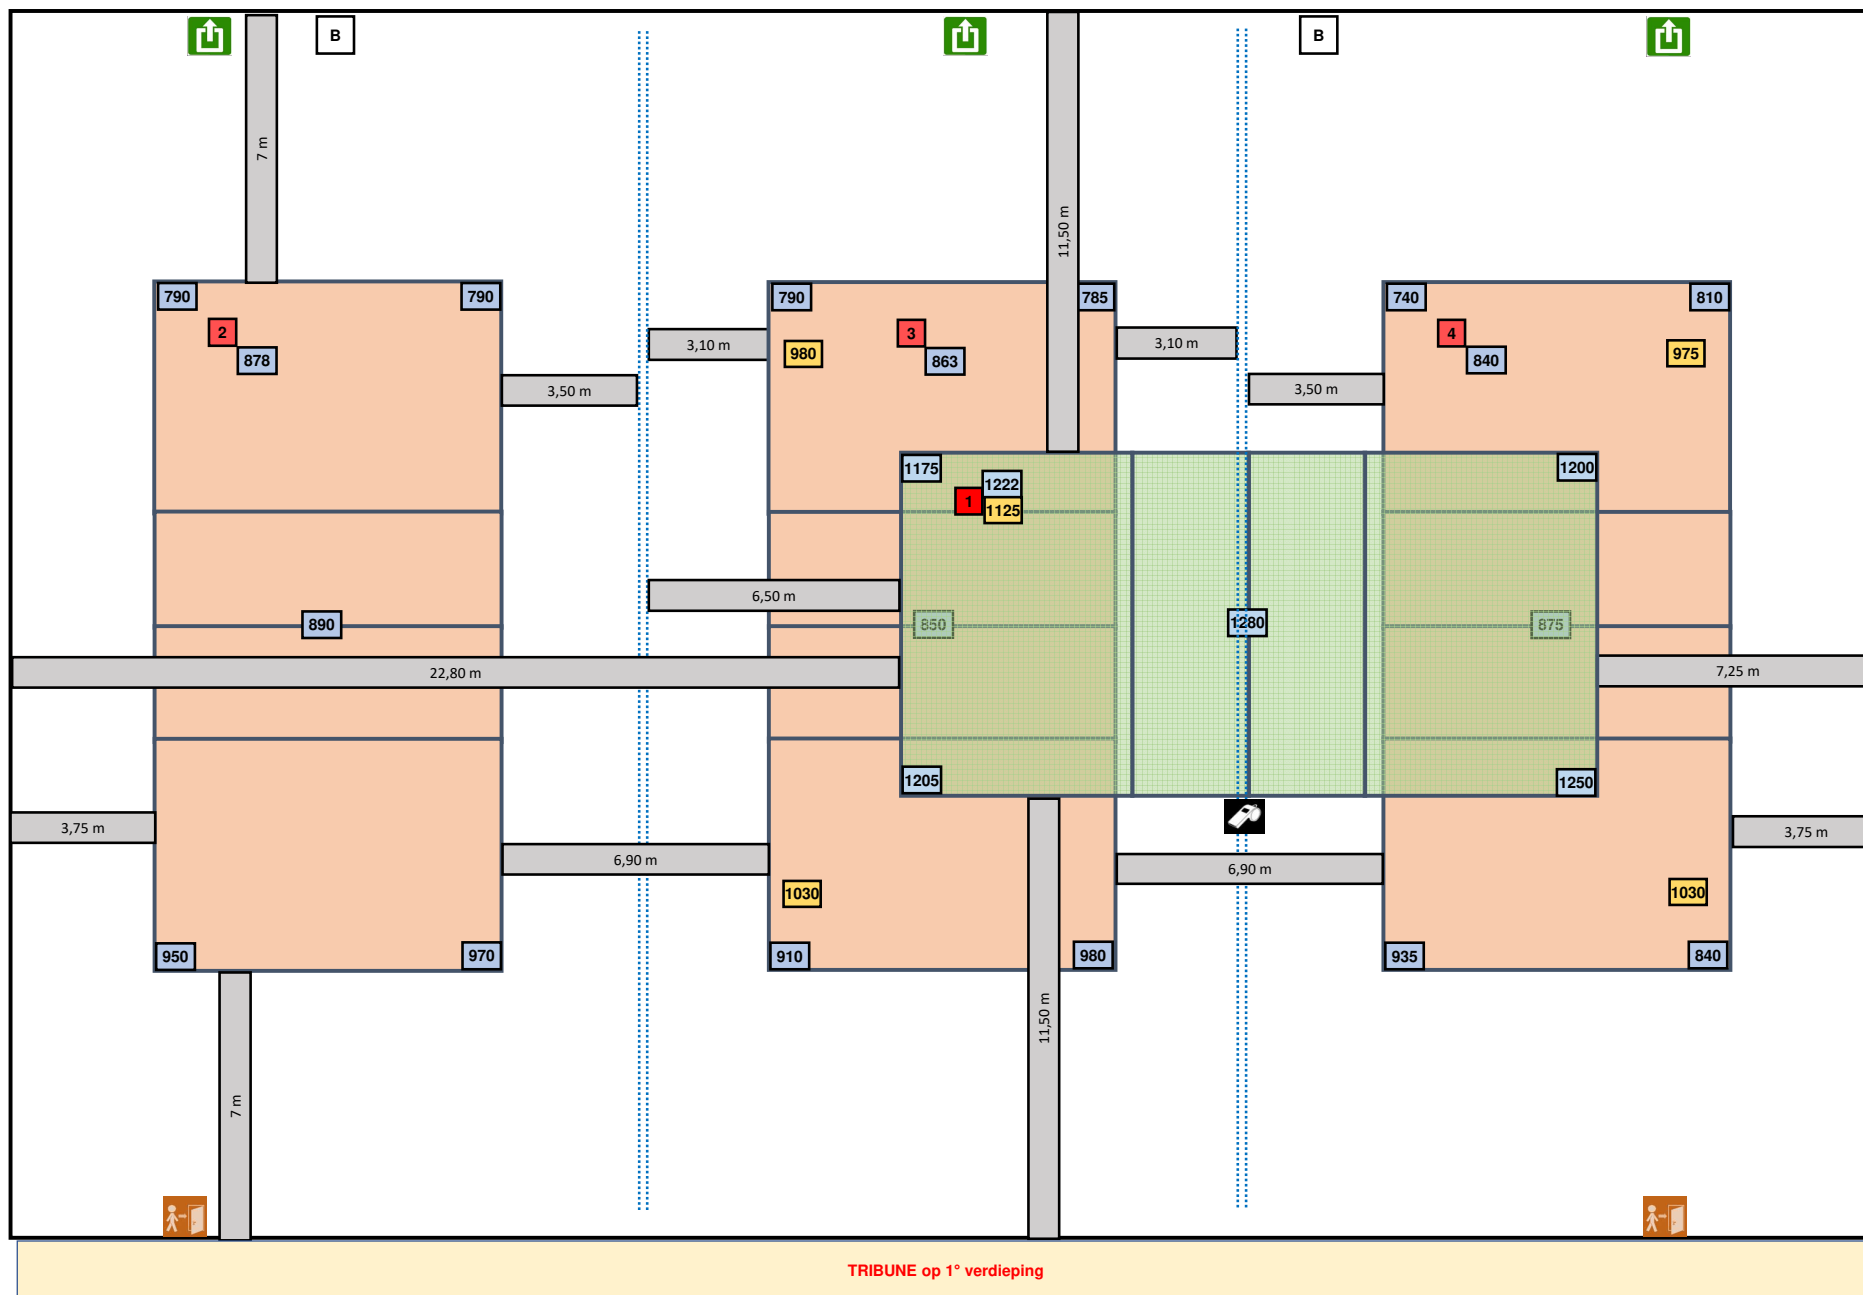

Lichtmeting T1 = inclusief bijkomende verlichting

Lichtmeting T2 - T 3 en T4 = zonder bijkomende verlichting

30/07/2025

2-OPM-9230-1B-(1)-Wetteren