
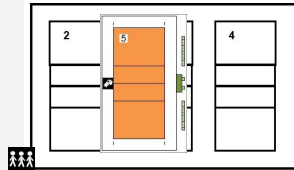
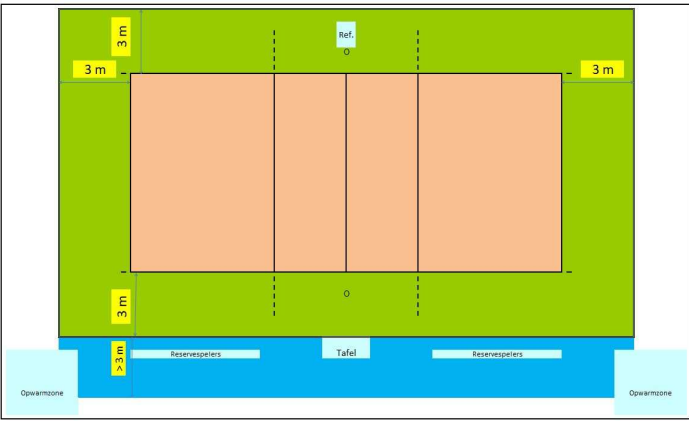


Homologatie Volley Belgium - Nationale 1				Geldig tot einde seizoen 2025 - 26										
		Sporthal												
		EBURONS DOME												
Club: L-0608		Vrijheidweg 9												
DATOVOC TONGEREN		3700 Tongeren												
		Wedstrijdruimte												
 Te respecteren wedstrijdopstelling		 In de speelzone mag er geen enkel obstakel aanwezig zijn. Geen andere manifestaties toegelaten in de sporthal tijdens de wedstrijd												
Reeks: NAT 1 - D		Afmetingen												
Toeschouwers Max. Toegelaten	480	Lengte:	28,30 m	Vrije zone speelveld (opslagzone)	minimum 3 m									
Licht:	760	Breedte:	44 m	Vrije zone speelveld	minimum 3 m									
Vloer:	Ondergrond: schokabsorberend Bekleding: synthetisch	Hoogte:	12,60 m	Vrije hoogte tot dakconstructie of eventuele obstakels in de wedstrijdzone van 24 m x 15 m										
Scorebord	electr scorebord	Ruimte Administratie	ok	Kleedkamer ploegen	19									
Verwarming	ok	Ruimte dopingcontrole (+WC)	ok	Kleedkamer officials	4									
Vereiste codes		1	2	3	4	5	6	7	8	9	10	11	12	
Homologatiecode veld:		5	B	A	B	A	B	B	B	A	A	B	A	A
Algemene Informatie (te respecteren tijdens de wedstrijd)														
Dit homologatiebewijs vervalt als er wijzigingen aan de zaal gebeuren.														
Indien er tijdens de wedstrijd aan de gestelde voorwaarden niet voldaan wordt, dient dit door de scheidsr en/of comm vermeld te worden op het wedstrijdblad.														
VEREISTE CODES Nat 1 + 2 H + D 2023														
Code			OMSCHRIJVING HOMOLOGATIECODES											
1	Vrije zone	C	min. 3 m naast zijlijn en achter achterlijn											
2	Hoogte	B	min. 7 m											
3	Verlichting	D	min. 400 lux											
4	Vloer	B	Harde ondergrond met bekleding zonder schokabsorberend vermogen											
5	Lijnen	C	Afbakeningslijnen met kruisende lijnen in andere kleuren											
6	Palen	B	Palen met een vaste lengte (2,55m) met verplaatsbare bevestigingspunten.											
7	Platform scheidsr	B	Vast scheidsrechtersplatform met zitmogelijkheid											
8	Kleedk spelers	A	Afzonderlijke kleedkamer per ploeg met douches											
9	Kleedk scheidsr	A	Met douche											
10	EHBO	C	Aanwezigheid van verbanddoos, verplicht aanwezig op het terrein (+ defibrillator)											
11	Verwarming	A	Minimum 16°C											
12	Opwarmingsruimte	B	Opwarmingsruimte - niet afgebakend - beperkte ruimte.											

ZAAL VOOR HANDBAL

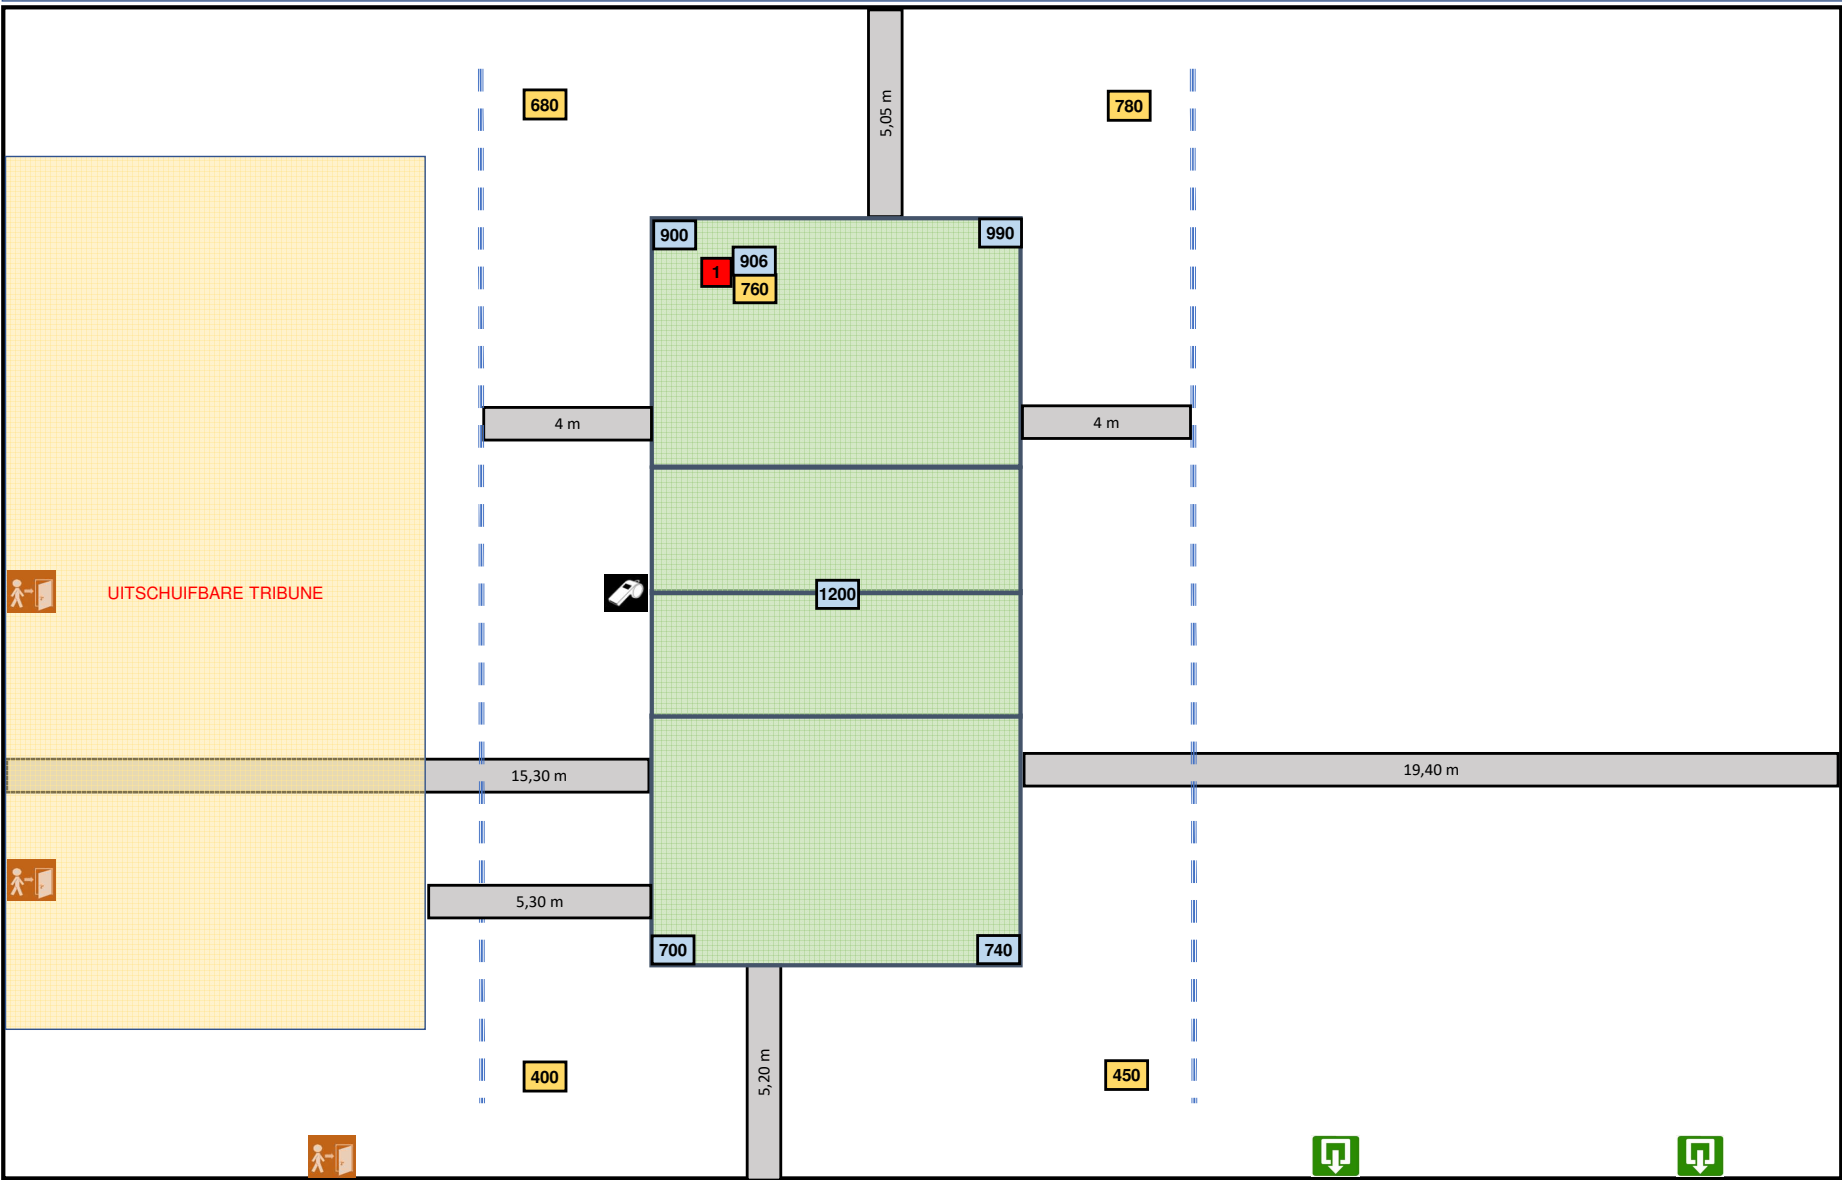

Lichtmeting vrije zone T1 = 3 / 3 m

Lichtmeting op volledig vermogen

28/07/2025

2-OPM-3700-2-(5)-Tongeren new