
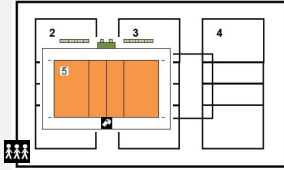
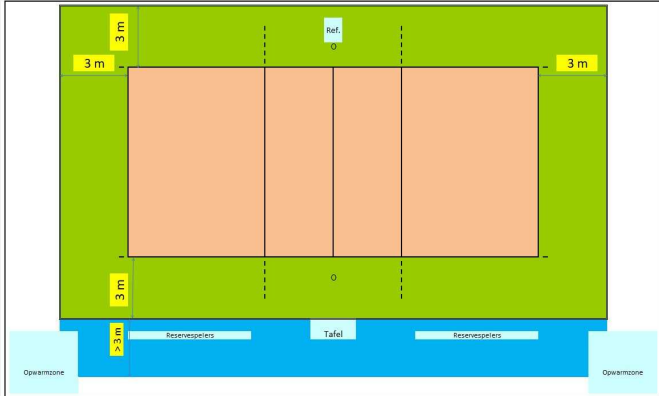


Homologatie Volley Belgium - Nationale 1				Geldig tot einde seizoen 2025 - 26										
		Sporthal												
		De Witte Merel (Zaal A)												
Club: AA-2092		Liersesteenweg 25												
GRINTA LINT		2547 Lint												
		Wedstrijdomgeving												
 Te respecteren wedstrijdopstelling		 In de speelzone mag er geen enkel obstakel aanwezig zijn. Geen andere manifestaties toegelaten in de sporthal tijdens de wedstrijd												
Reeks: NAT 1 - D		Afmetingen												
Toeschouwers Max. Toegelaten		Lengte:	41,8 m	Vrije zone speelveld (opslagzone)	minimum 3 m									
Licht:	727	Breedte:	22 m	Vrije zone speelveld	minimum 3 m									
Vloer:	Ondergrond: schokabsorberend Bekleding: synthetisch	Hoogte:	7,15 m	Vrije hoogte tot dakconstructie of eventuele obstakels in de wedstrijdzone van 24 m x 15 m										
Scorebord	Handscorebord	Ruimte Administratie	ok	Kleedkamer ploegen	6									
Verwarming	ok	Ruimte dopingcontrole (+WC)	ok	Kleedkamer officials	2									
Vereiste codes		1	2	3	4	5	6	7	8	9	10	11	12	
Homologatiecode veld:		5	B	B	C	A	C	A	B	A	A	B	A	B
Algemene Informatie (te respecteren tijdens de wedstrijd)														
Scheidingsnet over volledige hoogte is opgehangen aan de rolbrug Plaats zodanig te bepalen dat opslagzone aan beide zijden gelijk is Dit homologatiebewijs vervalt als er wijzigingen aan de zaal gebeuren.														
Indien er tijdens de wedstrijd aan de gestelde voorwaarden niet voldaan wordt, dient dit door de scheidsr en/of comm vermeld te worden op het wedstrijdblad.														
VEREISTE CODES Nat 1 + 2 H + D 2023														
Code			OMSCHRIJVING HOMOLOGATIECODES											
1	Vrije zone	C	min. 3 m naast zijlijn en achter achterlijn											
2	Hoogte	B	min. 7 m											
3	Verlichting	D	min. 400 lux											
4	Vloer	B	Harde ondergrond met bekleding zonder schokabsorberend vermogen											
5	Lijnen	C	Afbakeningslijnen met kruisende lijnen in andere kleuren											
6	Palen	B	Palen met een vaste lengte (2,55m) met verplaatsbare bevestigingspunten.											
7	Platform scheidsr	B	Vast scheidsrechtersplatform met zitmogelijkheid											
8	Kleedk spelers	A	Afzonderlijke kleedkamer per ploeg met douches											
9	Kleedk scheidsr	A	Met douche											
10	EHBO	C	Aanwezigheid van verbanddoos, verplicht aanwezig op het terrein (+ defibrillator)											
11	Verwarming	A	Minimum 16°C											
12	Opwarmingsruimte	B	Opwarmingsruimte - niet afgebakend - beperkte ruimte.											

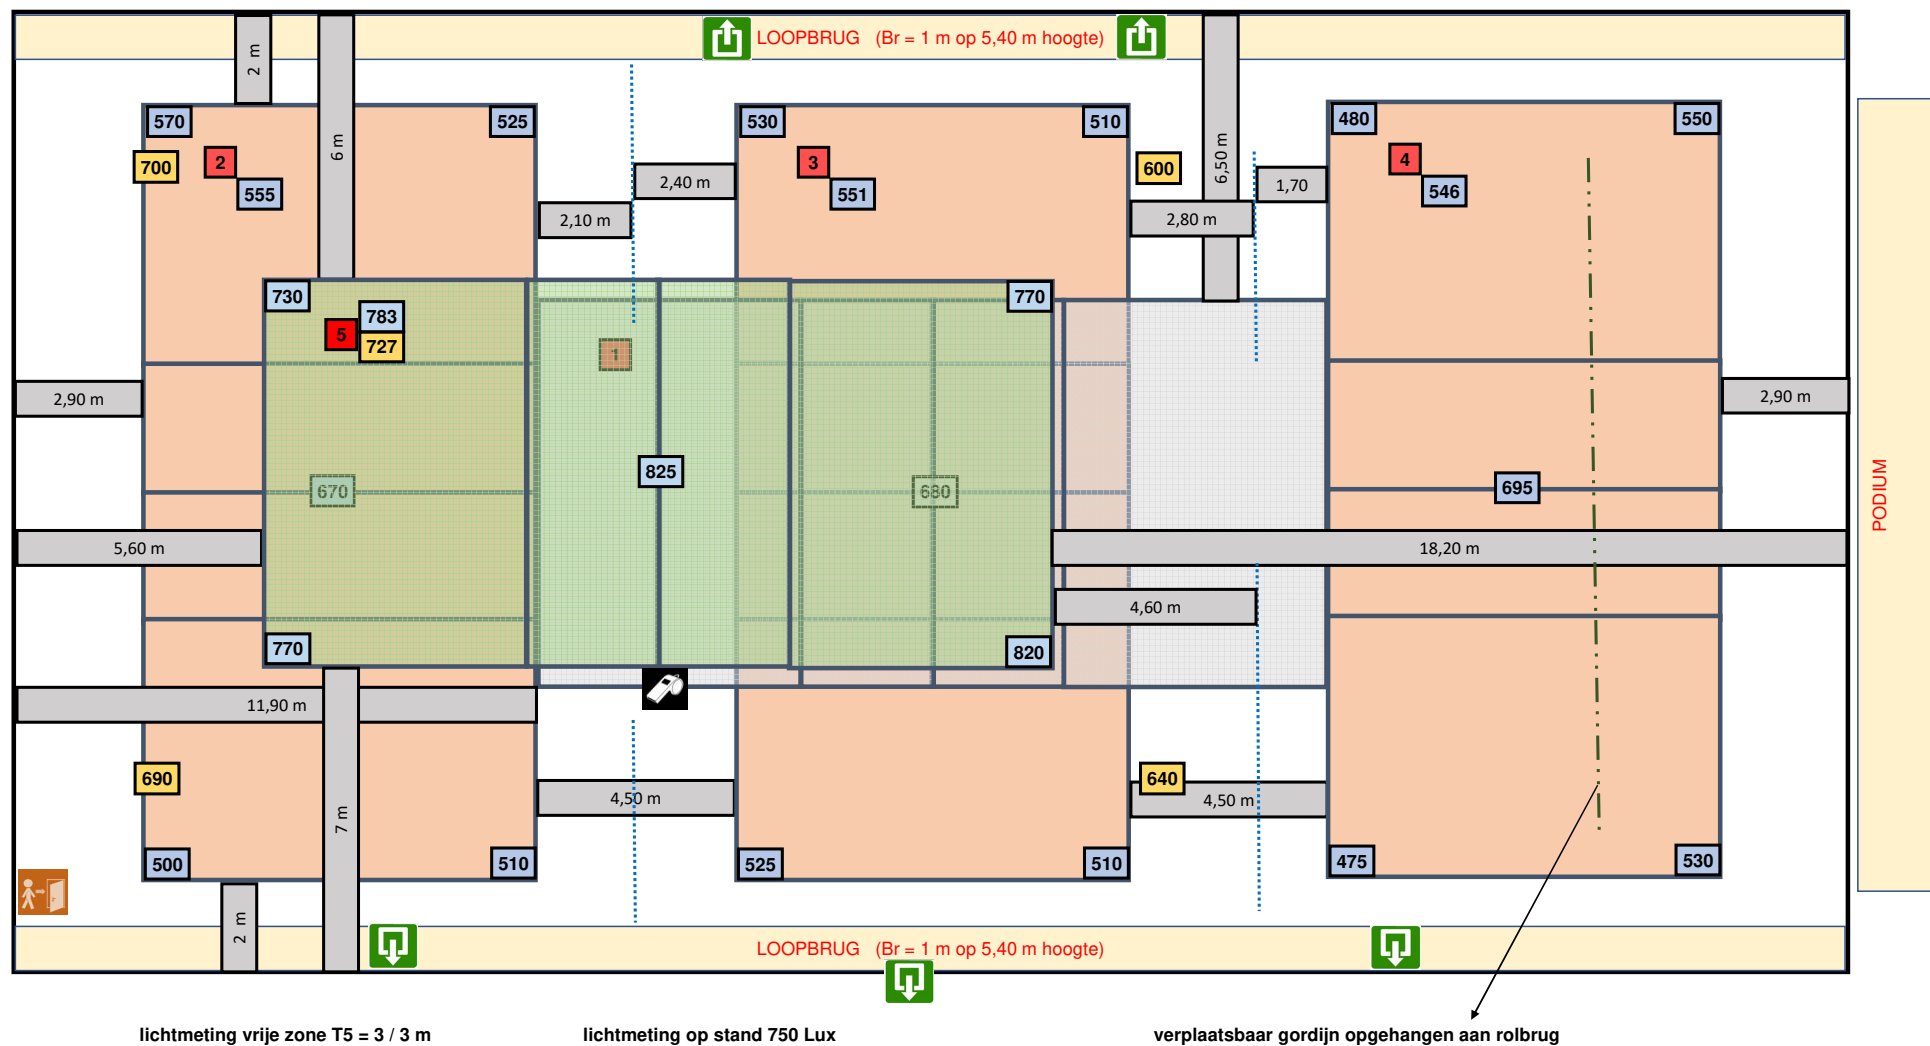

27/07/2025

2-OPM-2547-1A-(5)-Lint new