
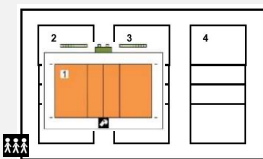
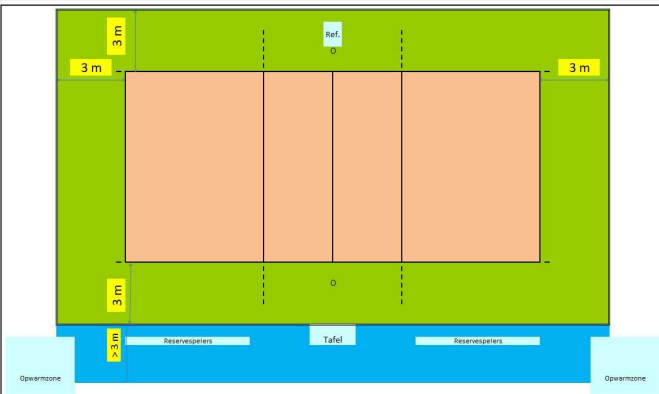


Homologatie Volley Belgium - Nationale 1				Geldig tot einde seizoen 2025 - 26											
				Sporthal											
				Gem. SPORTHAL											
Club: L-0373		Sportstraat 11B													
HVC HELCHTEREN		3530 Houthalen - Helchteren													
				Wedstrijdomgeving											
															
Te respecteren wedstrijdopstelling				In de speelzone mag er geen enkel obstakel aanwezig zijn. Geen andere manifestaties toegelaten in de sporthal tijdens de wedstrijd											
Reeks: NAT 1 - D				Afmetingen											
Toeschouwers Max. Toegelaten				Lengte: 42,10 m		Vrije zone speelveld (opslagzone) minimum 3 m									
Licht: 868		Breedte: 24 m		Vrije zone speelveld		minimum 3 m									
Vloer: Ondergrond: schokabsorberend Bekleding: synthetisch		Hoogte: 7 m		Vrije hoogte tot dakconstructie of eventuele obstakels in de wedstrijdzone van 24 m x 15 m											
Scorebord: Handscorebord		Ruimte Administratie		ok		Kleedkamer ploegen 4									
Verwarming: ok		Ruimte dopingcontrole (+WC)		ok		Kleedkamer officials 2									
Vereiste codes				1	2	3	4	5	6	7	8	9	10	11	12
Homologatiecode veld: 1				C	B	D	B	C	B	B	A	A	C	A	B
Algemene Informatie (te respecteren tijdens de wedstrijd)															
Dit homologatiebewijs vervalt als er wijzigingen aan de zaal gebeuren.															
Indien er tijdens de wedstrijd aan de gestelde voorwaarden niet voldaan wordt, dient dit door de scheidsr en/of comm vermeld te worden op het wedstrijdblad.															
VEREISTE CODES Nat 1 + 2 H + D 2023															
Code			OMSCHRIJVING HOMOLOGATIECODES												
1	Vrije zone	C	min. 3 m naast zijlijn en achter achterlijn												
2	Hoogte	B	min. 7 m												
3	Verlichting	D	min. 400 lux												
4	Vloer	B	Harde ondergrond met bekleding zonder schokabsorberend vermogen												
5	Lijnen	C	Afbakeningslijnen met kruisende lijnen in andere kleuren												
6	Palen	B	Palen met een vaste lengte (2,55m) met verplaatsbare bevestigingspunten.												
7	Platform scheidsr	B	Vast scheidsrechtersplatform met zitmogelijkheid												
8	Kleedk spelers	A	Afzonderlijke kleedkamer per ploeg met douches												
9	Kleedk scheidsr	A	Met douche												
10	EHBO	C	Aanwezigheid van verbanddoos, verplicht aanwezig op het terrein (+ defibrillator)												
11	Verwarming	A	Minimum 16°C												
12	Opwarmingsruimte	B	Opwarmingsruimte - niet afgebakend - beperkte ruimte.												

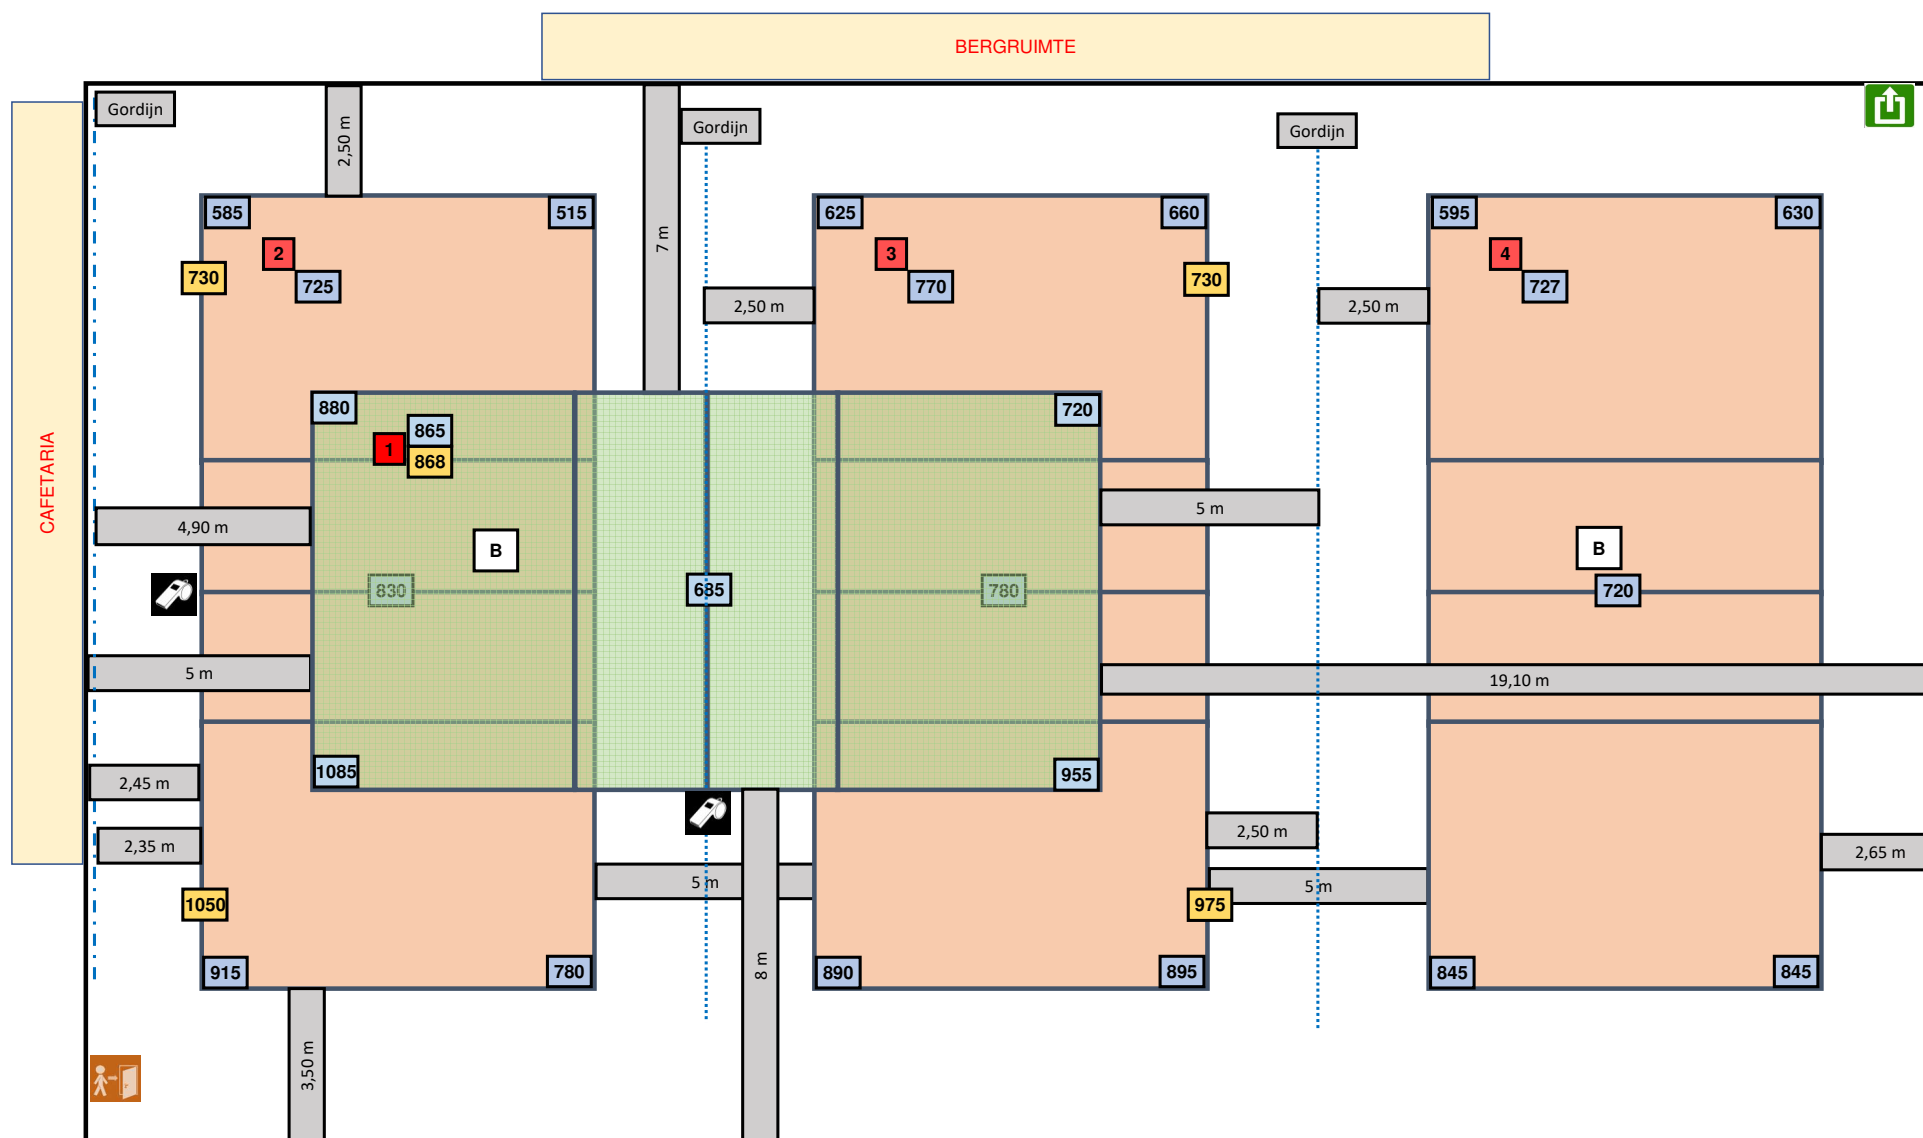

Lichtmeting vrije zone T1 = 3 / 3 m

22/08/2025

2-OPM-3530-1-(1)-Houthalen new