


Homologatie Volley Belgium - Nationale 1				Geldig tot einde seizoen 2025 - 26										
		Sporthal												
Sted. SPORTHAL - Zaal A														
Club: W-0364		Industrielaan 2 8820 Torhout												
REMBERT TORHOUT HEREN														
		Wedstrijdomgeving												
Te respecteren wedstrijdopstelling		In de speelzone mag er geen enkel obstakel aanwezig zijn. Geen andere manifestaties toegelaten in de sporthal tijdens de wedstrijd												
Reeks: NAT 1 - H		Afmetingen												
Toeschouwers Max. Toegelaten		Lengte:	50 m	Vrije zone speelveld (opslagzone)		minimum 3 m								
Licht:	738	Breedte:	27,80 m	Vrije zone speelveld		minimum 3 m								
Vloer:	Ondergrond: schokabsorberend Bekleding: synthetisch	Hoogte:	7,20 m	Vrije hoogte tot dakconstructie of eventuele obstakels in de wedstrijdzone van 24 m x 15 m										
Scorebord	Digitaal	Ruimte Administratie		ok		Kleedkamer ploegen	8							
Verwarming	ok	Ruimte dopingcontrole (+WC)		ok		Kleedkamer officials	4							
Vereiste codes		1	2	3	4	5	6	7	8	9	10	11	12	
Homologatiecode veld:		3	C	B	D	B	C	B	B	A	A	C	A	B
Algemene Informatie <i>(te respecteren tijdens de wedstrijd)</i>														
Verlichting regelbaar : gemeten op maximum vermogen op terrein 2 + 3 en min verlichting op terrein 4 Gordijn tussen T3 en 4 blijft gesloten tijdens wedstrijd Gordijn tussen T2 en 3 wordt volledig geopend tijdens wedstrijd Dit homologatiebewijs vervalt als er wijzigingen aan de zaal gebeuren.														
Indien er tijdens de wedstrijd aan de gestelde voorwaarden niet voldaan wordt, dient dit door de scheidsr en/of comm vermeld te worden op het wedstrijdblad.														
VEREISTE CODES Nat 1 + 2 H + D 2023														
Code			OMSCHRIJVING HOMOLOGATIECODES											
1	Vrije zone	C	min. 3 m naast zijlijn en achter achterlijn											
2	Hoogte	B	min. 7 m											
3	Verlichting	D	min. 400 lux											
4	Vloer	B	Harde ondergrond met bekleding zonder schokabsorberend vermogen											
5	Lijnen	C	Afbakeningslijnen met kruisende lijnen in andere kleuren											
6	Palen	B	Palen met een vaste lengte (2,55m) met verplaatsbare bevestigingspunten.											
7	Platform scheidsr	B	Vast scheidsrechtersplatform met zitmogelijkheid											
8	Kleedk spelers	A	Afzonderlijke kleedkamer per ploeg met douches											
9	Kleedk scheidsr	A	Met douche											
10	EHBO	C	Aanwezigheid van verbanddoos, verplicht aanwezig op het terrein (+ defibrillator)											
11	Verwarming	A	Minimum 16°C											
12	Opwarmingsruimte	B	Opwarmingsruimte - niet afgebakend - beperkte ruimte.											

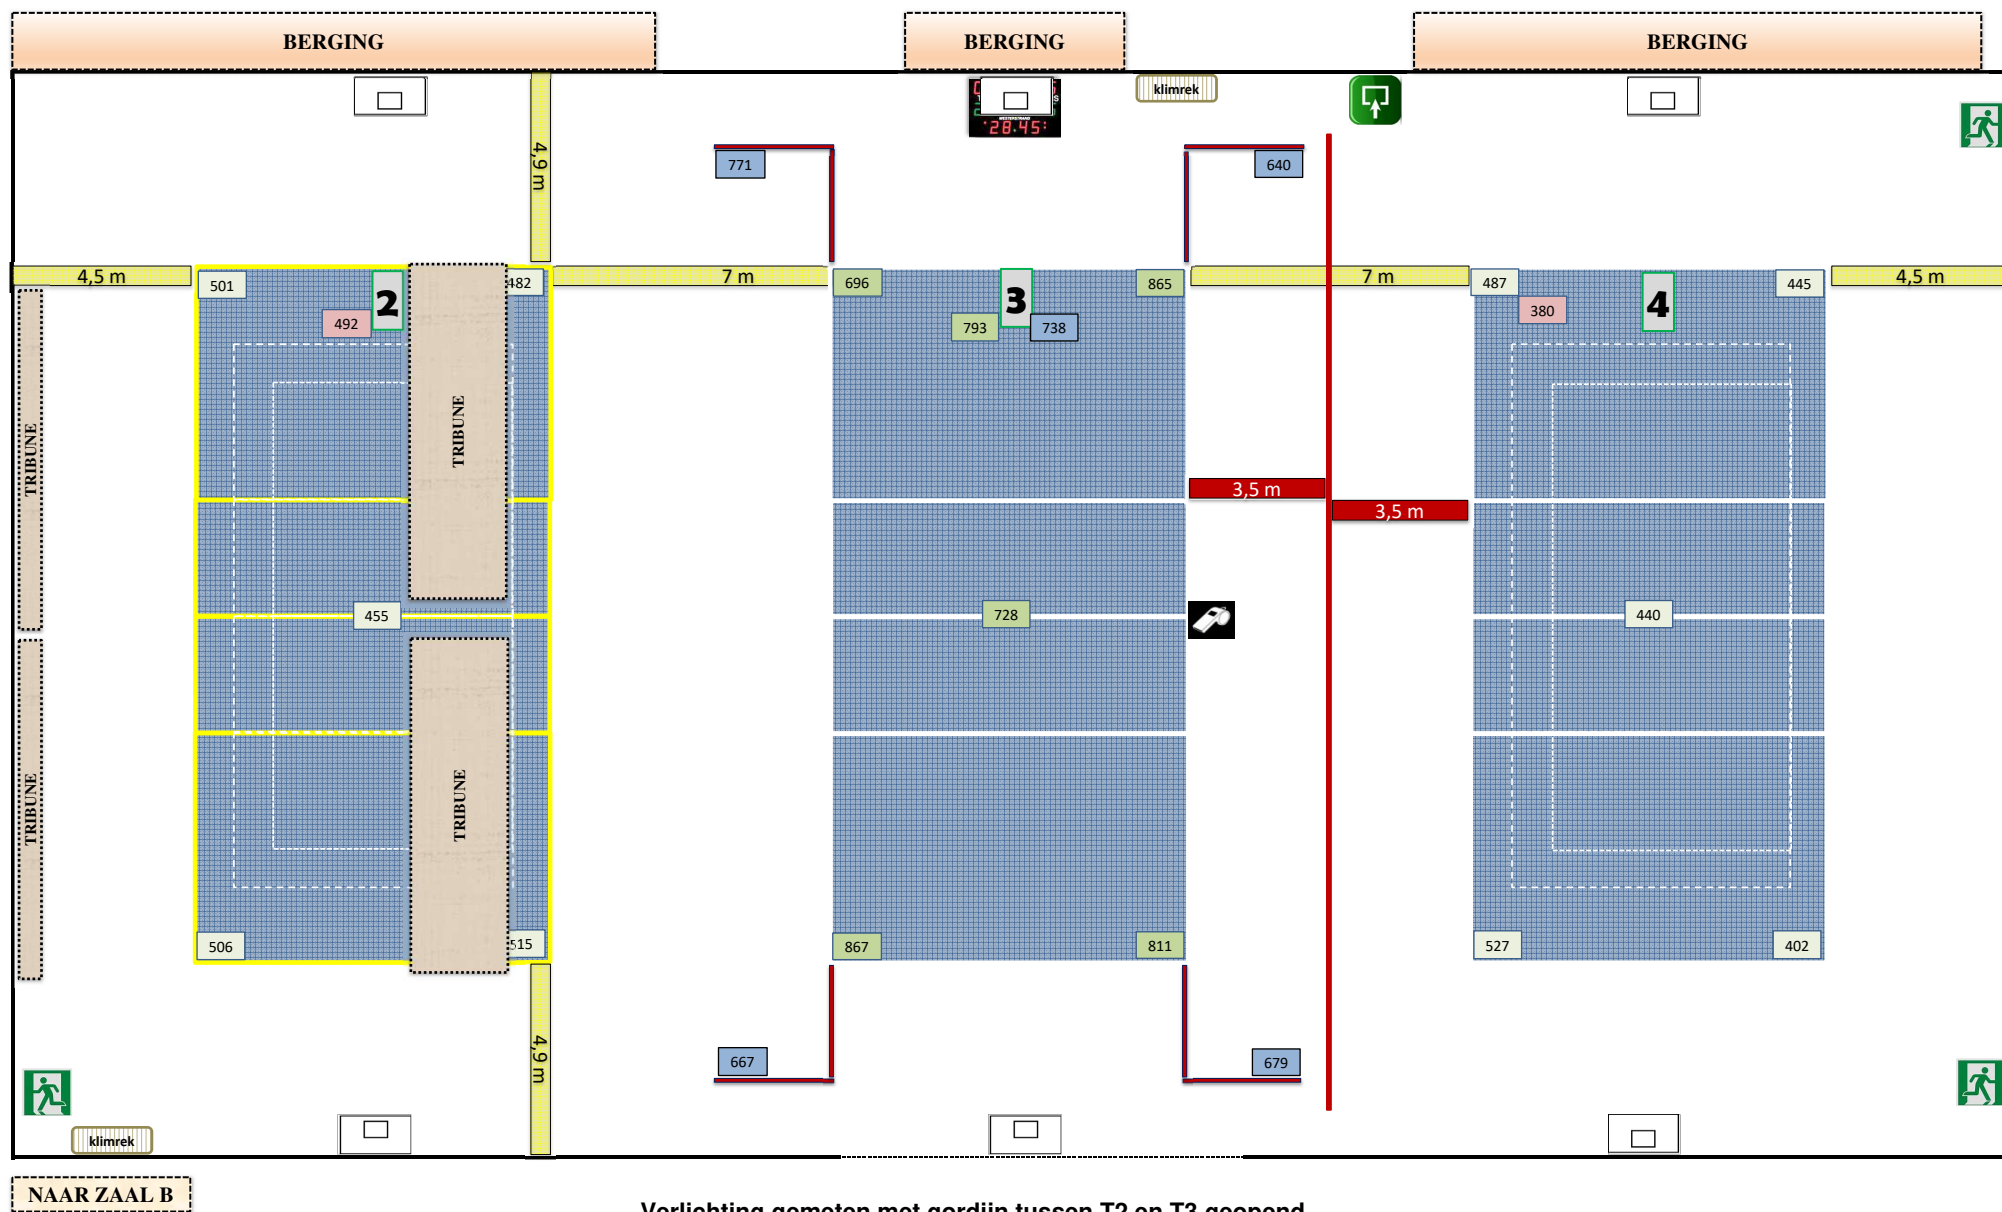

22/08/2025

2-OPM-8820-1A-Torhout new N1^M2