

# Homologatie Volley Belgium - Nationale 2

Geldig tot einde  
seizoen

2025 - 26



Sporthal

## REO ARENA (Zaal B)

Club: **W-0534**


**KNACK ROESELARE**

Diksmuidsesteenweg 396

**8800 Roeselare**



Wedstrijdomgeving

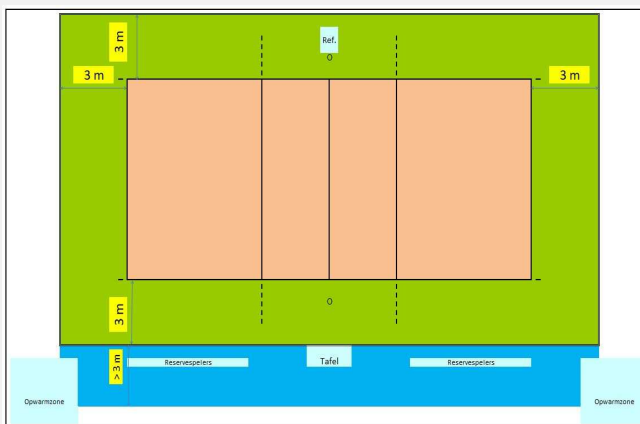



In de speelzone mag er geen enkel obstakel aanwezig zijn.

**Reeks: NAT 2 - H**

**Afmetingen**

|                                        |  
|----------------------------------------|--|---------------|------------------|-----------------------------|---------|-----------------------------------|--------|----------------------|--------------------------------------------------------------------------------------------|----------------------|---|-------------|---|-------------|---|--|---|--|---|--|---|--|----|--|----|--|----|--|---|--|
| <b>Toeschouwers</b><br>Max. Toegelaten |  | Lengte:       |                  | 64,80 m                     |         | Vrije zone speelveld (opslagzone) |        |                      |                                                                                            |                      |   | minimum 3 m |   |             |   |  |   |  |   |  |   |  |    |  |    |  |    |  |   |  |
| Licht:                                 |  | 481           |                  | Breedte:                    |         | 33 m                              |        | Vrije zone speelveld |                                                                                            |                      |   |             |   | minimum 3 m |   |  |   |  |   |  |   |  |    |  |    |  |    |  |   |  |
| Vloer:                                 |  | Ondergrond:   | schokabsorberend |                             | Hoogte: |                                   | 8,60 m |                      | Vrije hoogte tot dakconstructie of eventuele obstakels in de wedstrijdzone van 24 m x 15 m |                      |   |             |   |             |   |  |   |  |   |  |   |  |    |  |    |  |    |  |   |  |
| Bekleding:                             |  | synthetisch   |                  |                             
| Scorebord                              |  | Handscorebord |                  | Ruimte Administratie        |         |                                   |        | ok                   |                                                                                            | Kleedkamer ploegen   |   |             |   | 8           |   |  |   |  |   |  |   |  |    |  |    |  |    |  |   |  |
| Verwarming                             |  | ok            |                  | Ruimte dopingcontrole (+WC) |         |                                   |        | ok                   |                                                                                            | Kleedkamer officials |   |             |   | 2           |   |  |   |  |   |  |   |  |    |  |    |  |    |  |   |  |
| Vereiste codes                         |  |               |                  |                             | 1       |                                   | 2      |                      | 3                                                                                          |                      | 4 |             | 5 |             | 6 |  | 7 |  | 8 |  | 9 |  | 10 |  | 11 |  | 12 |  |   |  |
|                                        |  |               |                  |                             | C       |                                   | B      |                      | D                                                                                          |                      | B |             | C |             | B |  | B |  | A |  | A |  | C  |  | A  |  | B  |  | A |  |
| Homologatiecode veld:                  |  |               |                  |                             | 2       |                                   | C      |                      | B                                                                                          |                      | D |             | A |             | C |  | B |  | B |  | A |  | A  |  | B  |  | A  |  | B |  |

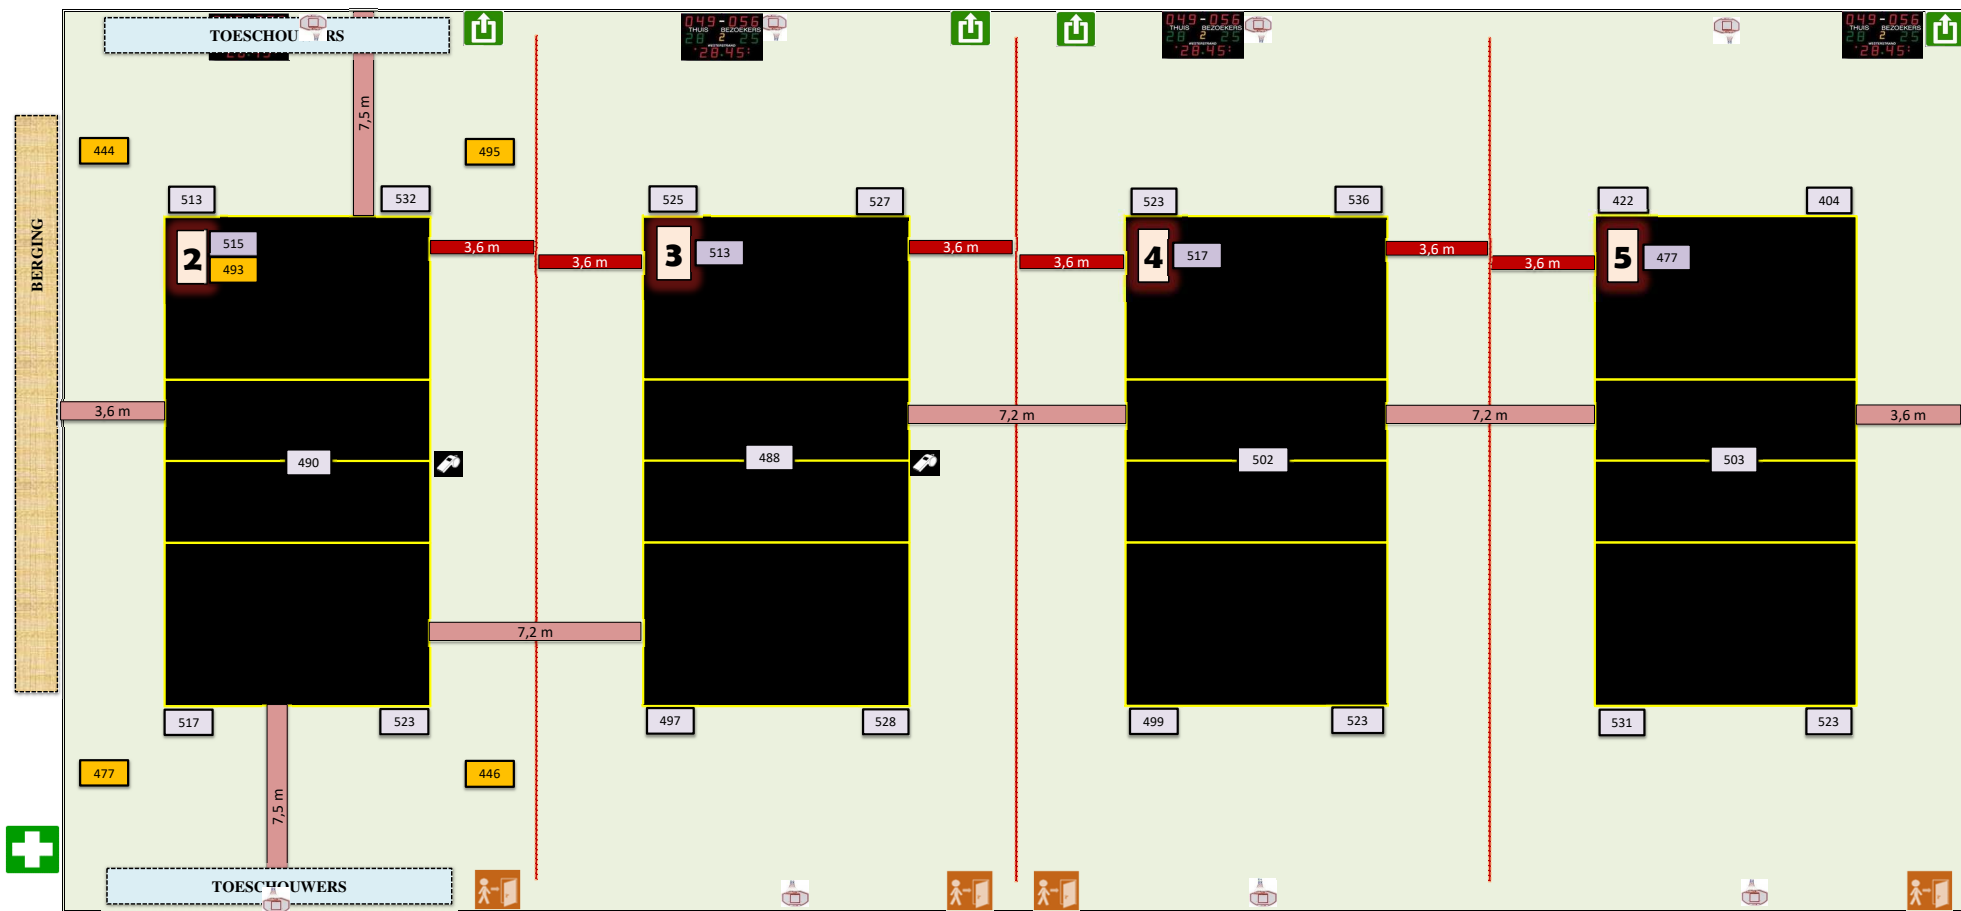

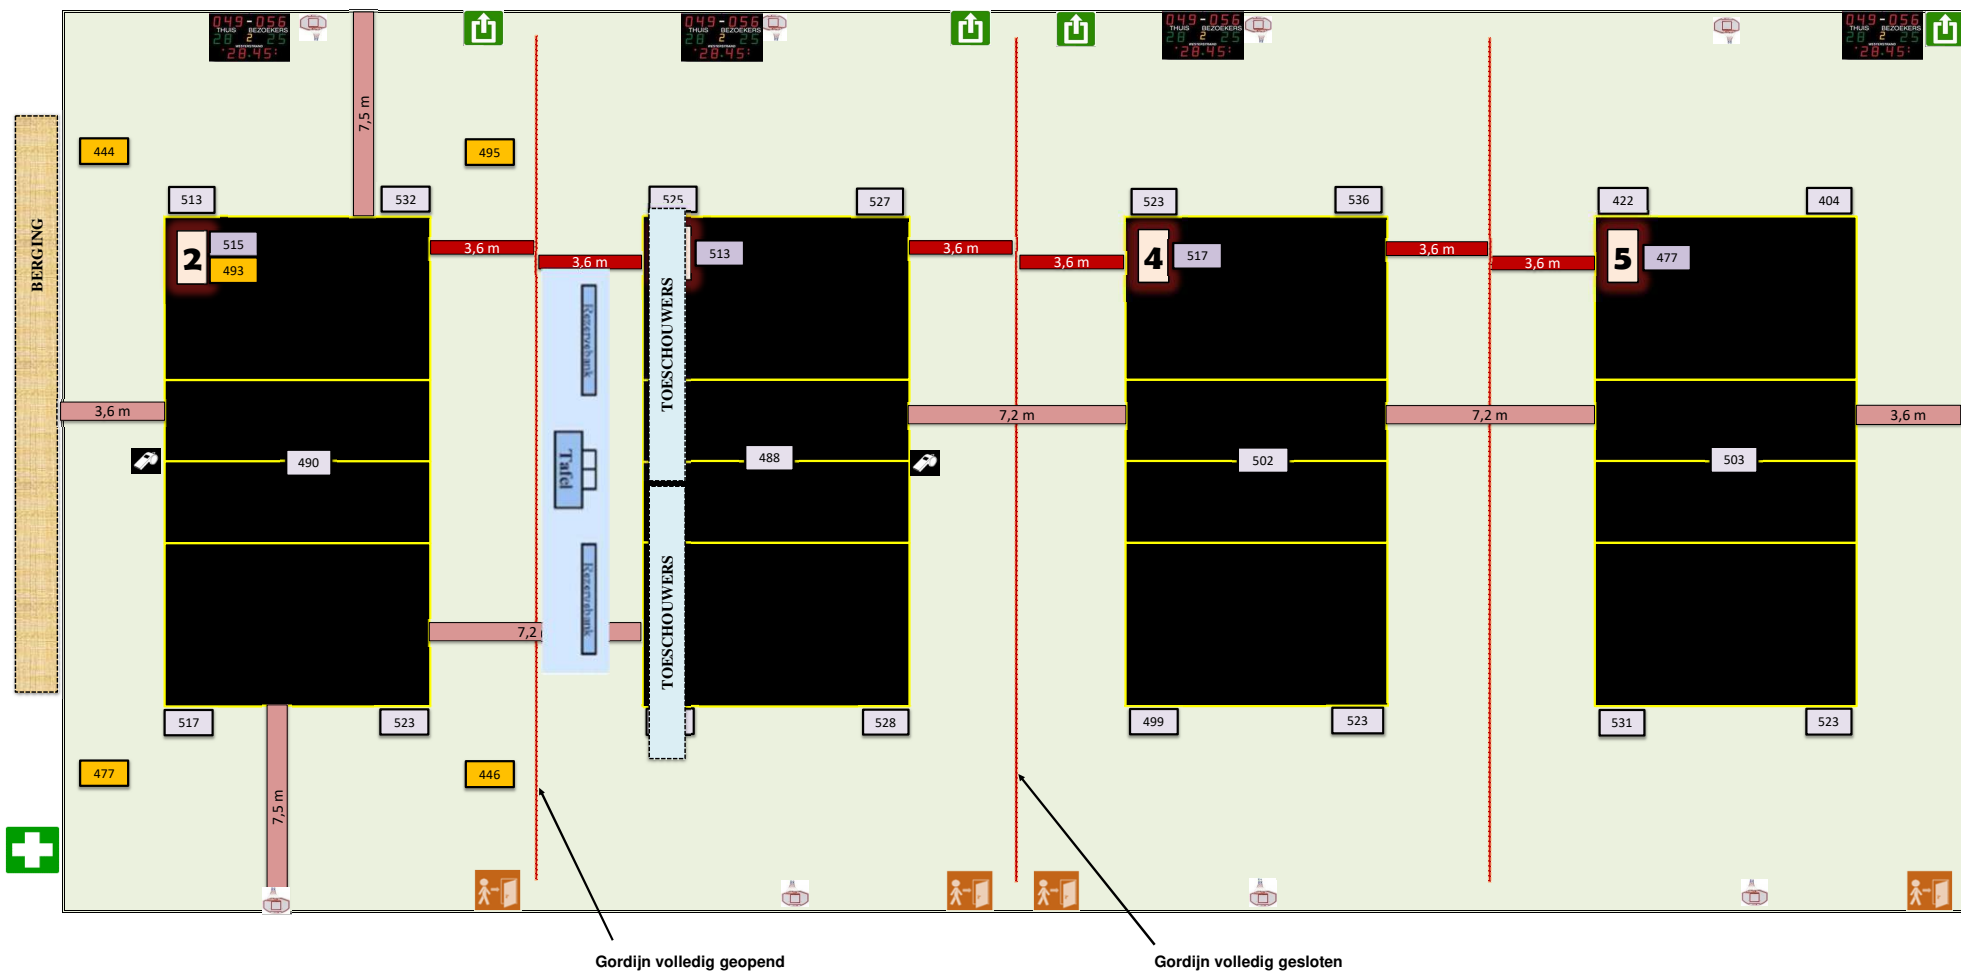

21/08/2025

2-OPM-8800-1B-(Alt Nat 2)-Roeselare