

2025 - 26




ACHTERBROEK

Brasschaatsteenweg 35
2920 Kalmthout

FIXIT VOLLEY KALMTHOUT

Wedstrijdomgeving

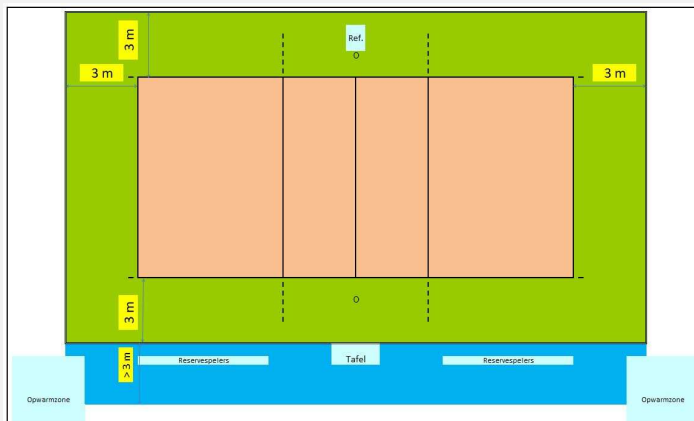

In de speelzone mag er geen enkel obstakel aanwezig zijn.

Reeks: NAT 2 - H

Afmetingen

Toeschouwers Max. Toegelaten		Lengte:		32 m		Vrije zone speelveld (opslagzone)						minimum 3 m								
Licht:		979		Breedte:		22,20 m		Vrije zone speelveld						minimum 3 m						
Vloer:		Ondergrond:	schokabsorberend		Hoogte:		6,95 m		Vrije hoogte tot dakconstructie of eventuele obstakels in de wedstrijdzone van 24 m x 15 m											
Scorebord		Manueel		Ruimte Administratie				ok			Kleedkamer ploegen					2				
Verwarming		ok		Ruimte dopingcontrole (+WC)				ok			Kleedkamer officials					1				
Vereiste codes						1	2	3	4	5	6	7	8	9	10	11	12			
						C	B	D	B	C	B	B	A	A	C	A	B			
Homologatiecode veld:						1	B	B	B	A	B	B	B	A	A	C	A	B		

Algemene Informatie *(te respecteren tijdens de wedstrijd)*

Hoogte aanvaard als code B (>7m) wegens het plaatsen van zwevende vloer in bestaande zaal (oorspronkelijke hoogte 7,03m)


Het scheidingsgordijn moet volledig dichtgeschoven worden naar de kant van de inkomhal

Dit homologatiebewijs vervalt als er wijzigingen aan de zaal gebeuren.

Indien er tijdens de wedstrijd aan de gestelde voorwaarden niet voldaan wordt, dient dit door de scheidsr en/of comm vermeld te worden op het wedstrijdblad.

VEREISTE CODES Nat 1 + 2 H + D 2023

Code			OMSCHRIJVING HOMOLOGATIECODES
1	Vrije zone	C	min. 3 m naast zijlijn en achter achterlijn
2	Hoogte	B	min. 7 m
3	Verlichting	D	min. 400 lux
4	Vloer	B	Harde ondergrond met bekleding zonder schokabsorberend vermogen
5	Lijnen	C	Afbakeningslijnen met kruisende lijnen in andere kleuren
6	Palen	B	Palen met een vaste lengte (2,55m) met verplaatsbare bevestigingspunten.
7	Platform scheidsr	B	Vast scheidsrechtersplatform met zitmogelijkheid
8	Kleedk spelers	A	Afzonderlijke kleedkamer per ploeg met douches
9	Kleedk scheidsr	A	Met douche
10	EHBO	C	Aanwezigheid van verbanddoos, verplicht aanwezig op het terrein (+ defibrillator)
11	Verwarming	A	Minimum 16°C
12	Opwarmingsruimte	B	Opwarmingsruimte - niet afgebakend - beperkte ruimte.

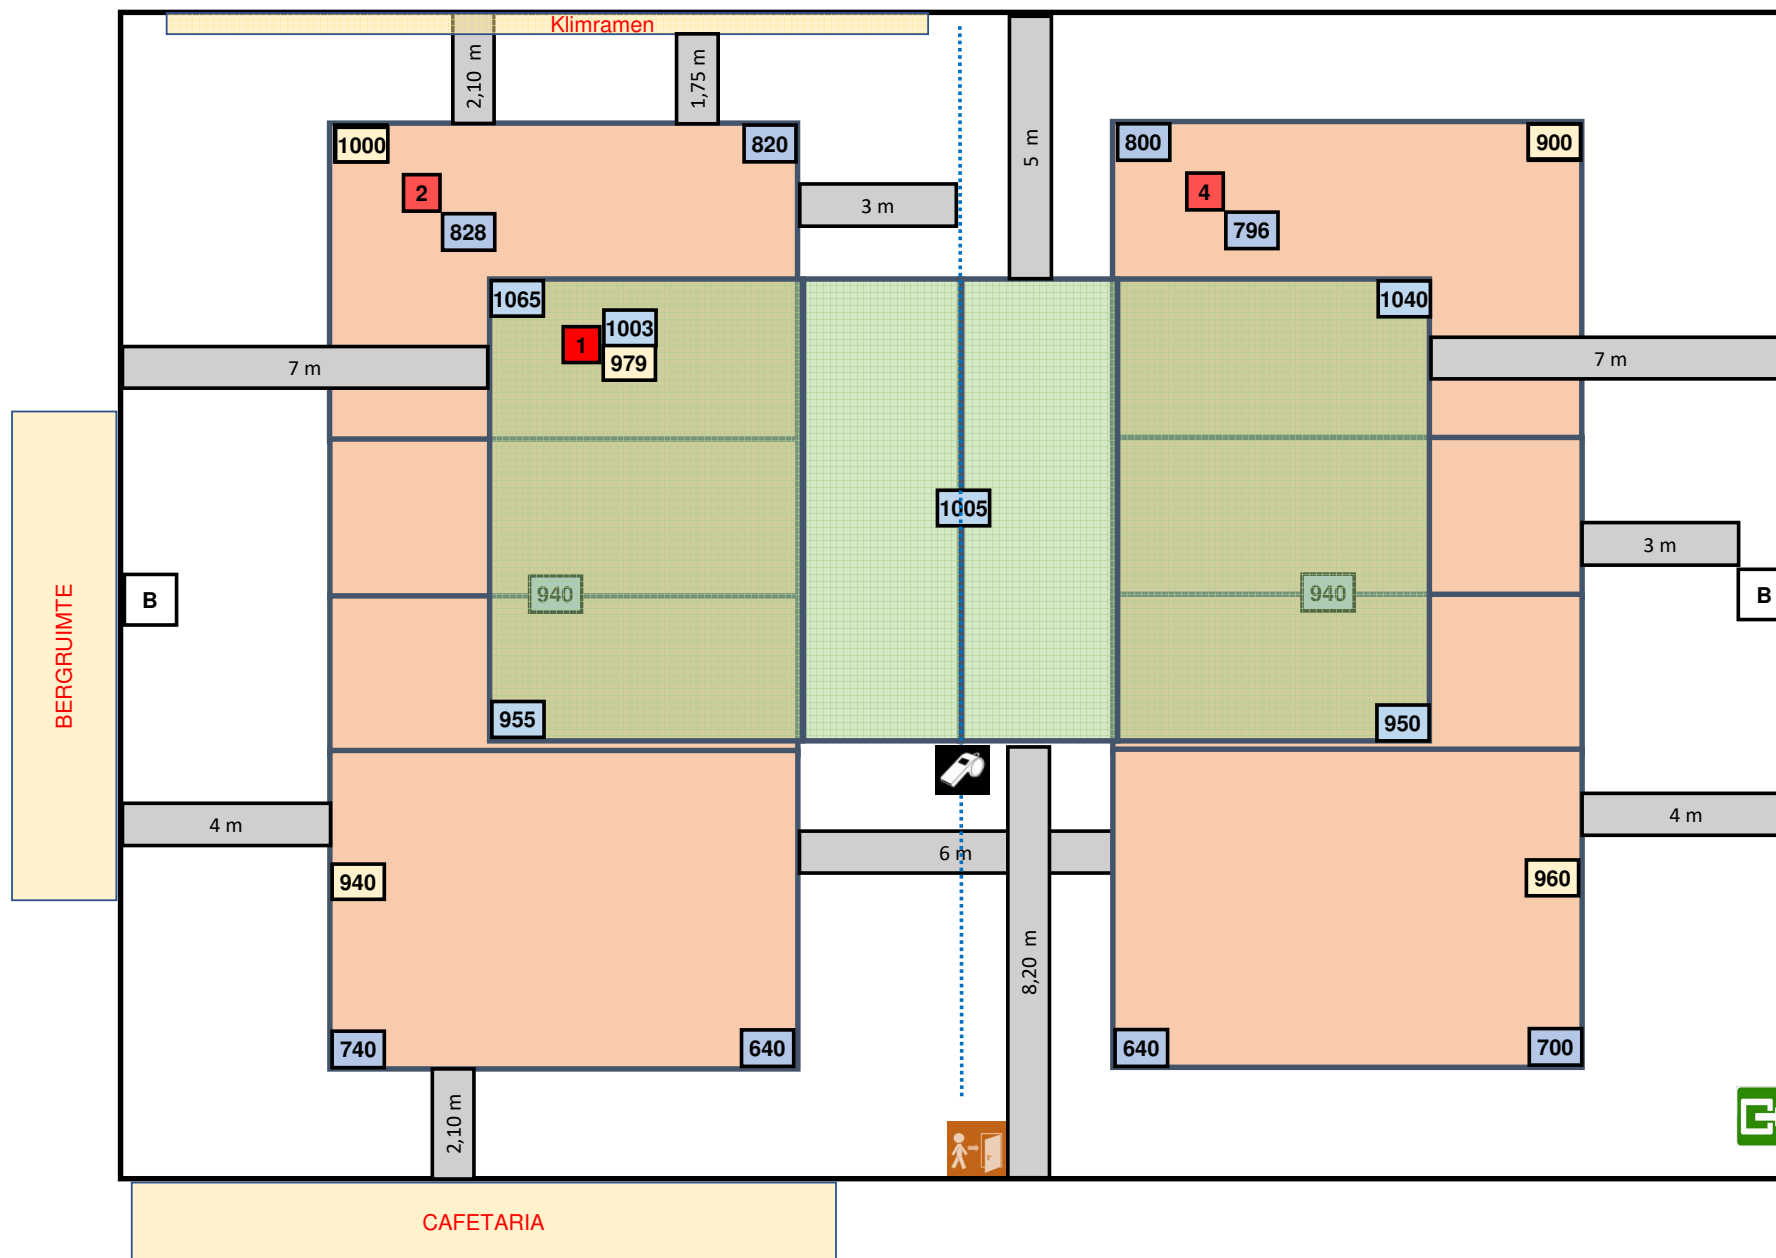

Lichtmeting vrije zone T1 = 3 / 5 m + 3 / 3 m

27/07/2025

2-OPM-2920-1-(1)-Kalmthout NEW