
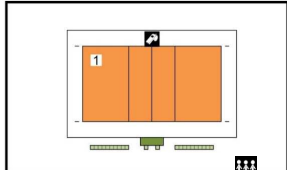
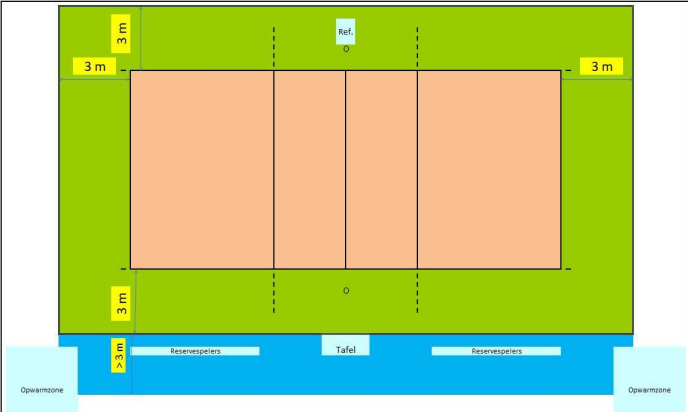


Homologatie Volley Belgium - Nationale 2				Geldig tot einde seizoen 2025 - 26	
		Sporthal			
		STEENGOED ARENA			
Club: L-0334		Sportlaan 10			
VC GREENYARD MAASEIK		3680 Maaseik			
		Wedstrijdomgeving			
 Te respecteren wedstrijdopstelling		 In de speelzone mag er geen enkel obstakel aanwezig zijn.			
Reeks: NAT 2 - H		Afmetingen			
Toeschouwers Max. Toegelaten	2600	Lengte:	41,60 m	Vrije zone speelveld (opslagzone)	
Licht:	1178	Breedte:	26,70 m	Vrije zone speelveld	
Vloer:	Ondergrond: schokabsorberend Bekleding: synthetisch	Hoogte:	9,20 m	Vrije hoogte tot dakconstructie of eventuele obstakels in de wedstrijdzone van 24 m x 15 m	
Scorebord	2 digitaal	Ruimte Administratie	ok	Kleedkamer ploegen	2
Verwarming	ok	Ruimte dopingcontrole (+WC)	ok	Kleedkamer officials	2
Vereiste codes		1	2	3	4
Homologatiecode veld: 1		A	A	A	A
Algemene Informatie (te respecteren tijdens de wedstrijd)					
Gebruik verlichting: de lampen A4 - A9 - B4 en B9 branden niet tijdens de wedstrijden					
Dit homologatiebewijs vervalt als er wijzigingen aan de zaal gebeuren.					
Indien er tijdens de wedstrijd aan de gestelde voorwaarden niet voldaan wordt, dient dit door de scheidsr en/of comm vermeld te worden op het wedstrijdblad.					
VEREISTE CODES Nat 1 + 2 H + D 2023					
Code			OMSCHRIJVING HOMOLOGATIECODES		
1	Vrije zone	C	min. 3 m naast zijlijn en achter achterlijn		
2	Hoogte	B	min. 7 m		
3	Verlichting	D	min. 400 lux		
4	Vloer	B	Harde ondergrond met bekleding zonder schokabsorberend vermogen		
5	Lijnen	C	Afbakeningslijnen met kruisende lijnen in andere kleuren		
6	Palen	B	Palen met een vaste lengte (2,55m) met verplaatsbare bevestigingspunten.		
7	Platform scheidsr	B	Vast scheidsrechtersplatform met zitmogelijkheid		
8	Kleedk spelers	A	Afzonderlijke kleedkamer per ploeg met douches		
9	Kleedk scheidsr	A	Met douche		
10	EHBO	C	Aanwezigheid van verbanddoos, verplicht aanwezig op het terrein (+ defibrillator)		
11	Verwarming	A	Minimum 16°C		
12	Opwarmingsruimte	B	Opwarmingsruimte - niet afgebakend - beperkte ruimte.		

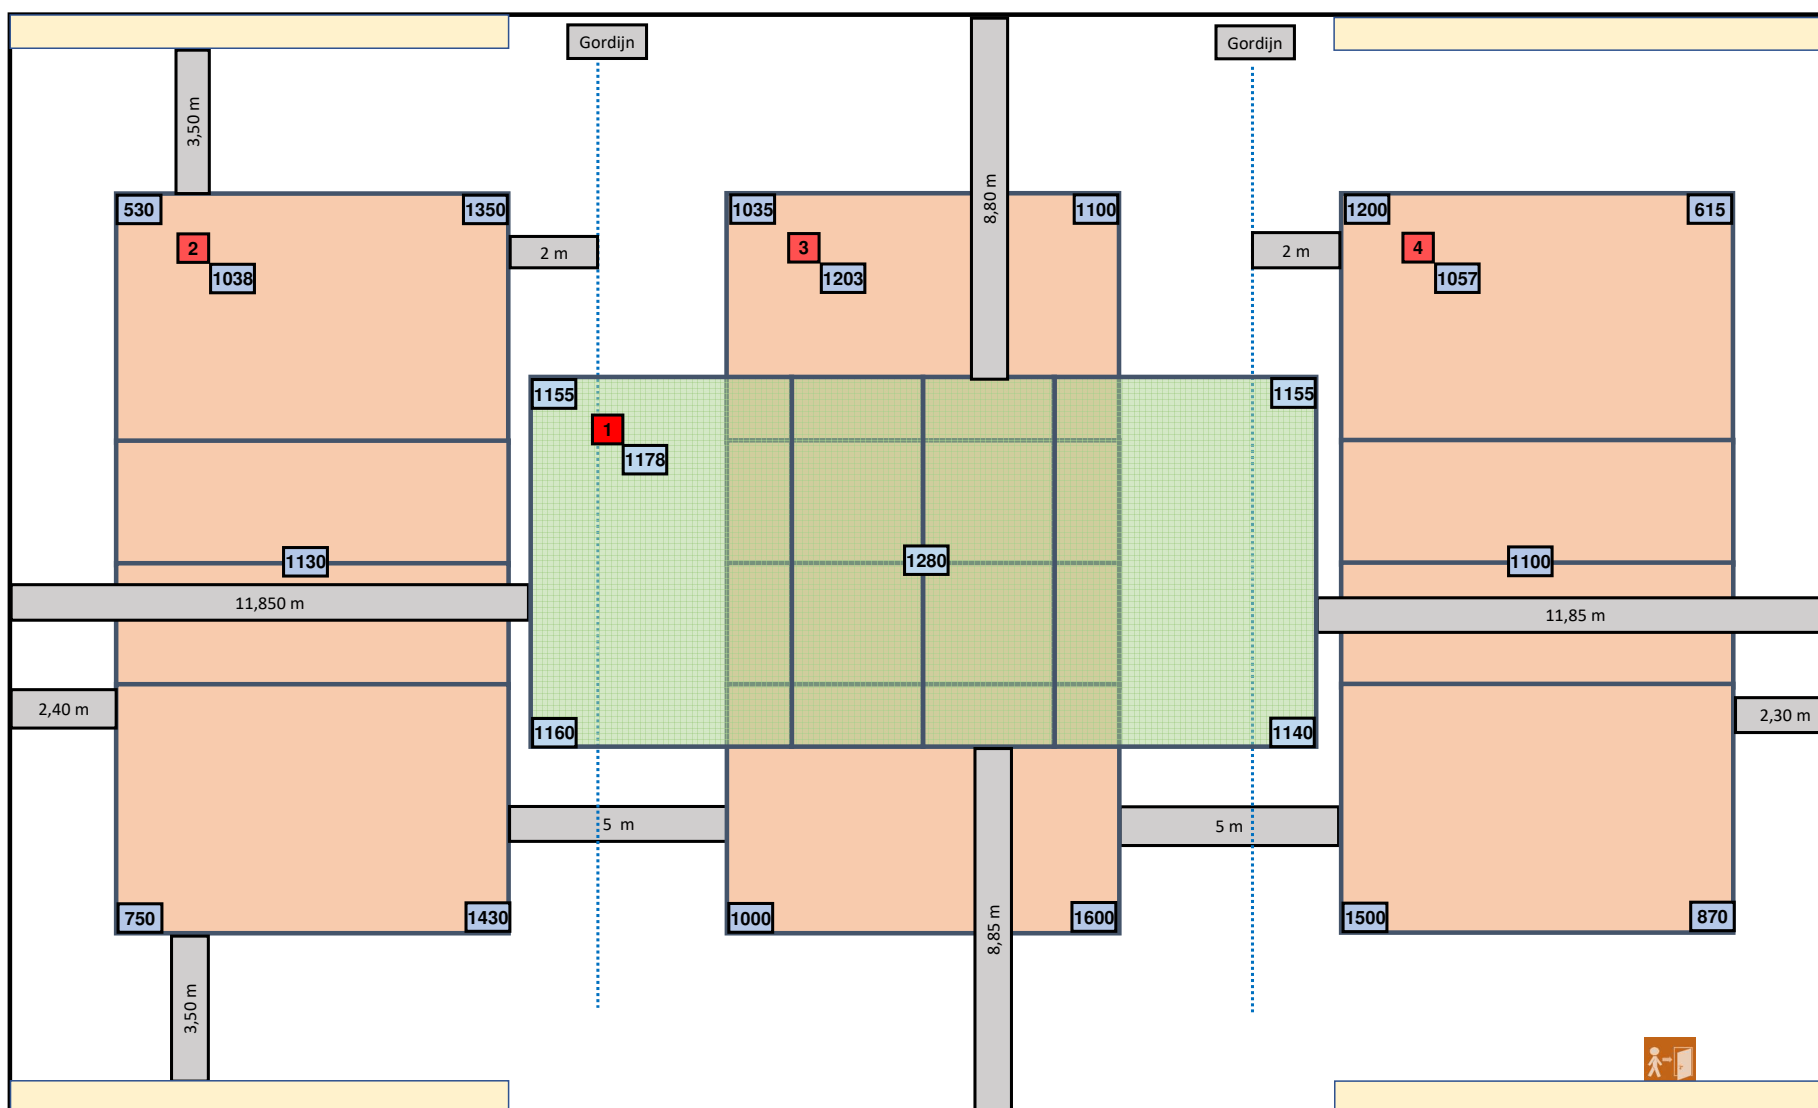

HOOGTE van de ZAAL = 11,80 m
HOOGTE onder de BALKEN = 9,40 m

LICHTSTERKTE gemeten op volledig vermogen

De lampen A4 - A9 - B4 en B9 branden niet tijdens wedstrijden op T1

Om de verlichting op de buitenste hoeken van T2 en T4 te verbeteren zal de richting van de lampen A4 - A9 - B4 en B9 mogelijks aangepast worden