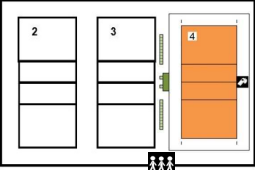
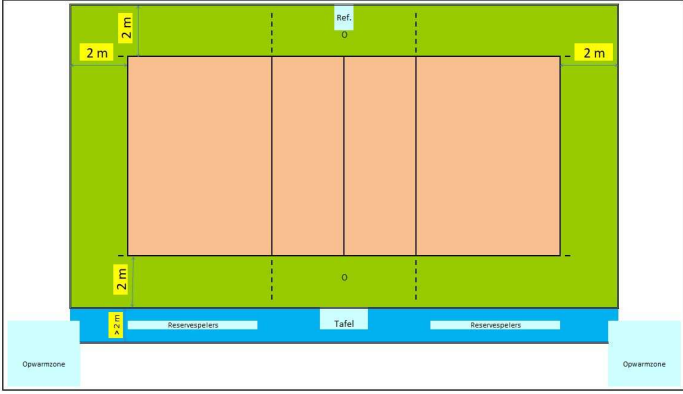


Homologatie Volley Belgium - Nationale 3				Geldig tot einde seizoen 2025 - 26	
		Sporthal			
Club: O-1464		Leeweg 25			
VC KALKEN		9270 Laarne			
		Wedstrijdomgeving			
 Te respecteren wedstrijdopstelling		 In de speelzone mag er geen enkel obstakel aanwezig zijn.			
Reeks: NAT 3 - H		Afmetingen			
Toeschouwers Max. Toegelaten		Lengte:	45 m	Vrije zone speelveld (opslagzone)	
Licht:		Breedte:	32 m	Vrije zone speelveld	
Vloer: Ondergrond: schokabsorberend Bekleding: synthetisch		Hoogte:	7,50 m	Vrije hoogte tot dakconstructie of eventuele obstakels in de wedstrijdzone van 22 m x 13 m	
Scorebord	Handscorebord	Ruimte Administratie	ok	Kleedkamer ploegen	8
Verwarming	ok	Ruimte dopingcontrole (+WC)	ok	Kleedkamer officials	2
Vereiste codes		1	2	3	4
Homologatiecode veld: 4		D	C	E	B
		5	6	7	8
		C	B	B	B
		9	10	11	12
		A	B	A	B

Algemene Informatie (te respecteren tijdens de wedstrijd)


De noodzakelijke vrije zone van 2m dient duidelijk afgebakend te zijn (tape), zijde toeschouwers (cafetaria).

Om de noodzakelijke vrije zone van 2 m te waarborgen, mag de onderste rij zitplaatsen van de tribunes niet gebruikt worden als deze tribunes aan de muur kant cafetaria geplaatst worden.

Dit homologatiebewijs vervalt als er wijzigingen aan de zaal gebeuren.

Indien er tijdens de wedstrijd aan de gestelde voorwaarden niet voldaan wordt, dient dit door de scheidsr en/of comm vermeld te worden op het wedstrijdblad.

VEREISTE CODES Nat 3 H + D 2023		
Code		OMSCHRIJVING HOMOLOGATIECODES
1	Vrije zone	D
2	Hoogte	C
3	Verlichting	E
4	Vloer	B
5	Lijnen	C
6	Palen	B
7	Platform scheidsr	B
8	Kleedk spelers	B
9	Kleedk scheidsr	B
10	EHBO	C
11	Verwarming	A
12	Opwarmingsruimte	B

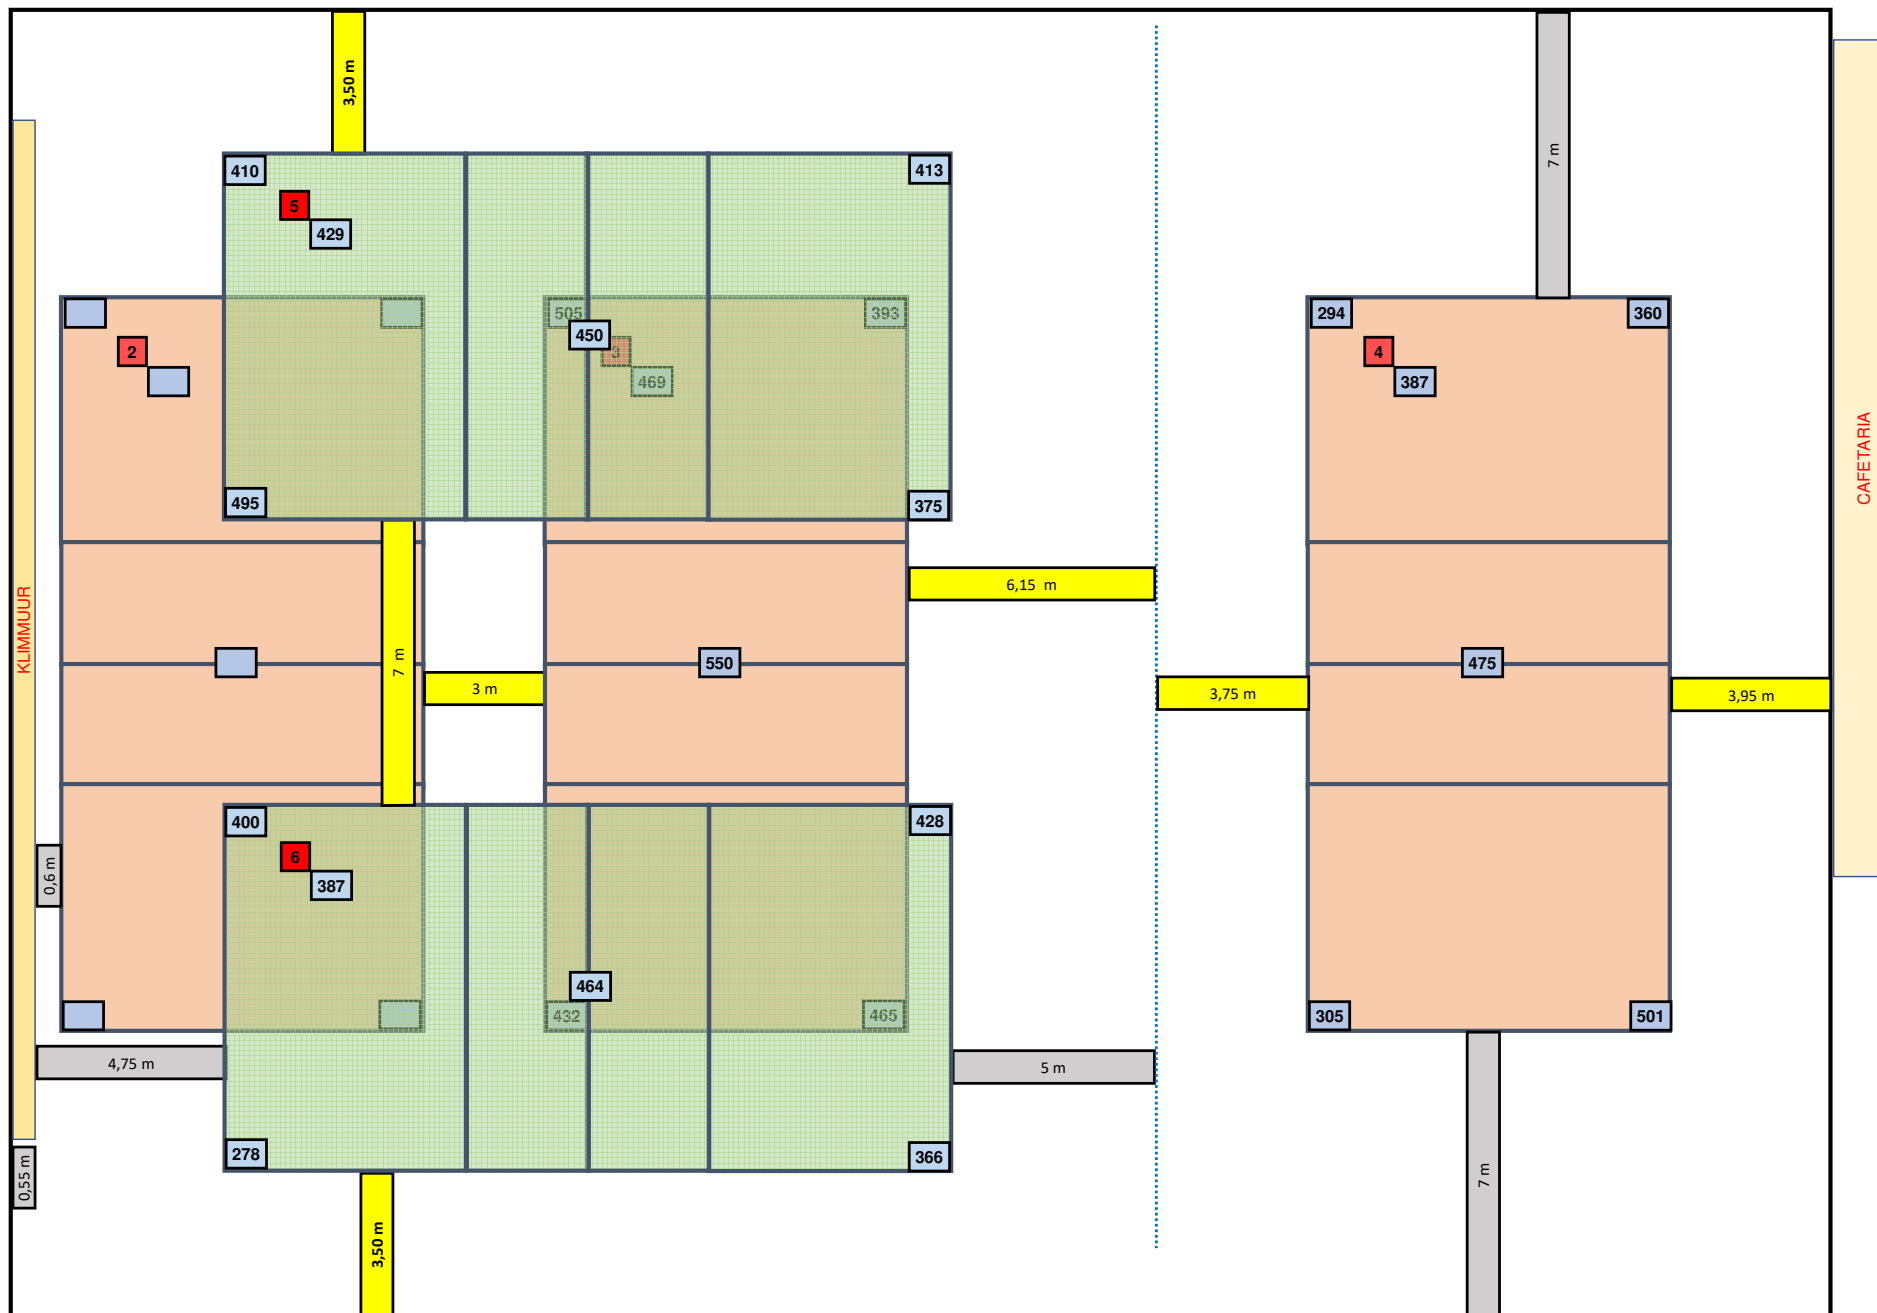

30/07/2025

2-OPM-9270-1A-(4)-Laarne new