

Homologatie Volley Belgium - Nationale 3

Geldig tot einde seizoen **2025 - 26**



Sporthal

SCALDIS

Club: **O-2096**


Sportdreef 1 B

VC FELCO GAVERE


9890 Gavere



Wedstrijdopstelling

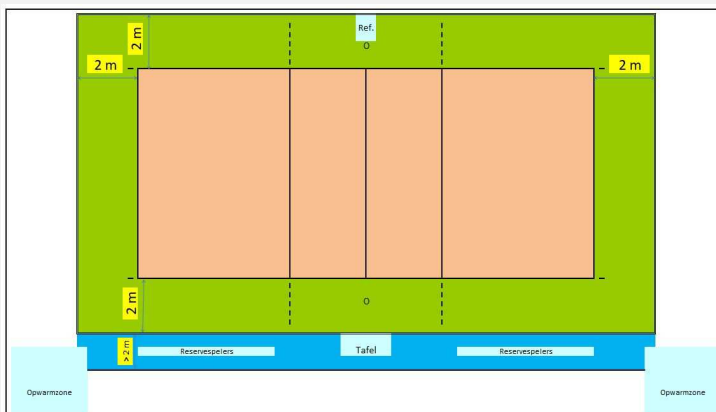

In de speelzone mag er geen enkel obstakel aanwezig zijn.

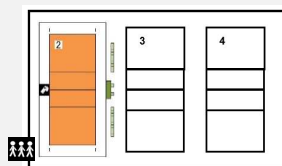

Te respecteren wedstrijdopstelling

Reeks: **NAT 3 - H**

Afmetingen

Toeschouwers Max. Toegelaten		Lengte:		52 m		Vrije zone speelveld (opslagzone)				minimum 2 m							
Licht:		616		Breedte:		32 m		Vrije zone speelveld				minimum 2 m					
Vloer:		Ondergrond: Bekleding:	schokabsorberend synthetisch		Hoogte:		9,07 m		Vrije hoogte tot dakconstructie of eventuele obstakels in de wedstrijdzone van 22 m x 13 m								
Scorebord		Handscorebord - electr scorebord			Ruimte Administratie			polyvalente zaal			Kleedkamer ploegen			6			
Verwarming		ok			Ruimte dopingcontrole (+WC)			ok			Kleedkamer officials			3			
Vereiste codes					1	2	3	4	5	6	7	8	9	10	11	12	
					D	C	E	B	C	B	B	B	B	C	A	B	
Homologatiecode veld:					2	B	A	C	A	C	B	B	A	A	B	A	B

Algemene Informatie *(te respecteren tijdens de wedstrijd)*


NATIONALE WEDSTRIJD OP T2 = GORDIJN TS T2 EN T3 MOET VOLLEDIG OMHOOG ZIJN

Dit homologatiebewijs vervalt als er wijzigingen aan de zaal gebeuren.

Indien er tijdens de wedstrijd aan de gestelde voorwaarden niet voldaan wordt, dient dit door de scheidsr en/of comm. vermeld te worden op het wedstrijdblad.

VEREISTE CODES Nat 3 H + D 2023

Code	OMSCHRIJVING HOMOLOGATIECODES
1 Vrije zone	D min. 2 m naast zijlijn en achter achterlijn
2 Hoogte	C min. 6,50 m
3 Verlichting	E min. 300 lux
4 Vloer	B Harde ondergrond met bekleding zonder schokabsorberend vermogen
5 Lijnen	C Afbakeningslijnen met kruisende lijnen in andere kleuren
6 Palen	B Palen met een vaste lengte (2,55m) met verplaatsbare bevestigingspunten.
7 Platform scheidsr	B Vast scheidsrechtersplatform met zitmogelijkheid
8 Kleedk spelers	B Afzonderlijke kleedkamer per ploeg met gezamenlijke douches
9 Kleedk scheidsr	B Met enkel lavabo
10 EHBO	C Aanwezigheid van verbanddoos, verplicht aanwezig op het terrein (+ defibrillator)
11 Verwarming	A Minimum 16°C
12 Opwarmingsruimte	B Opwarmingsruimte naast wisselbank - niet afgebakend - beperkte ruimte.

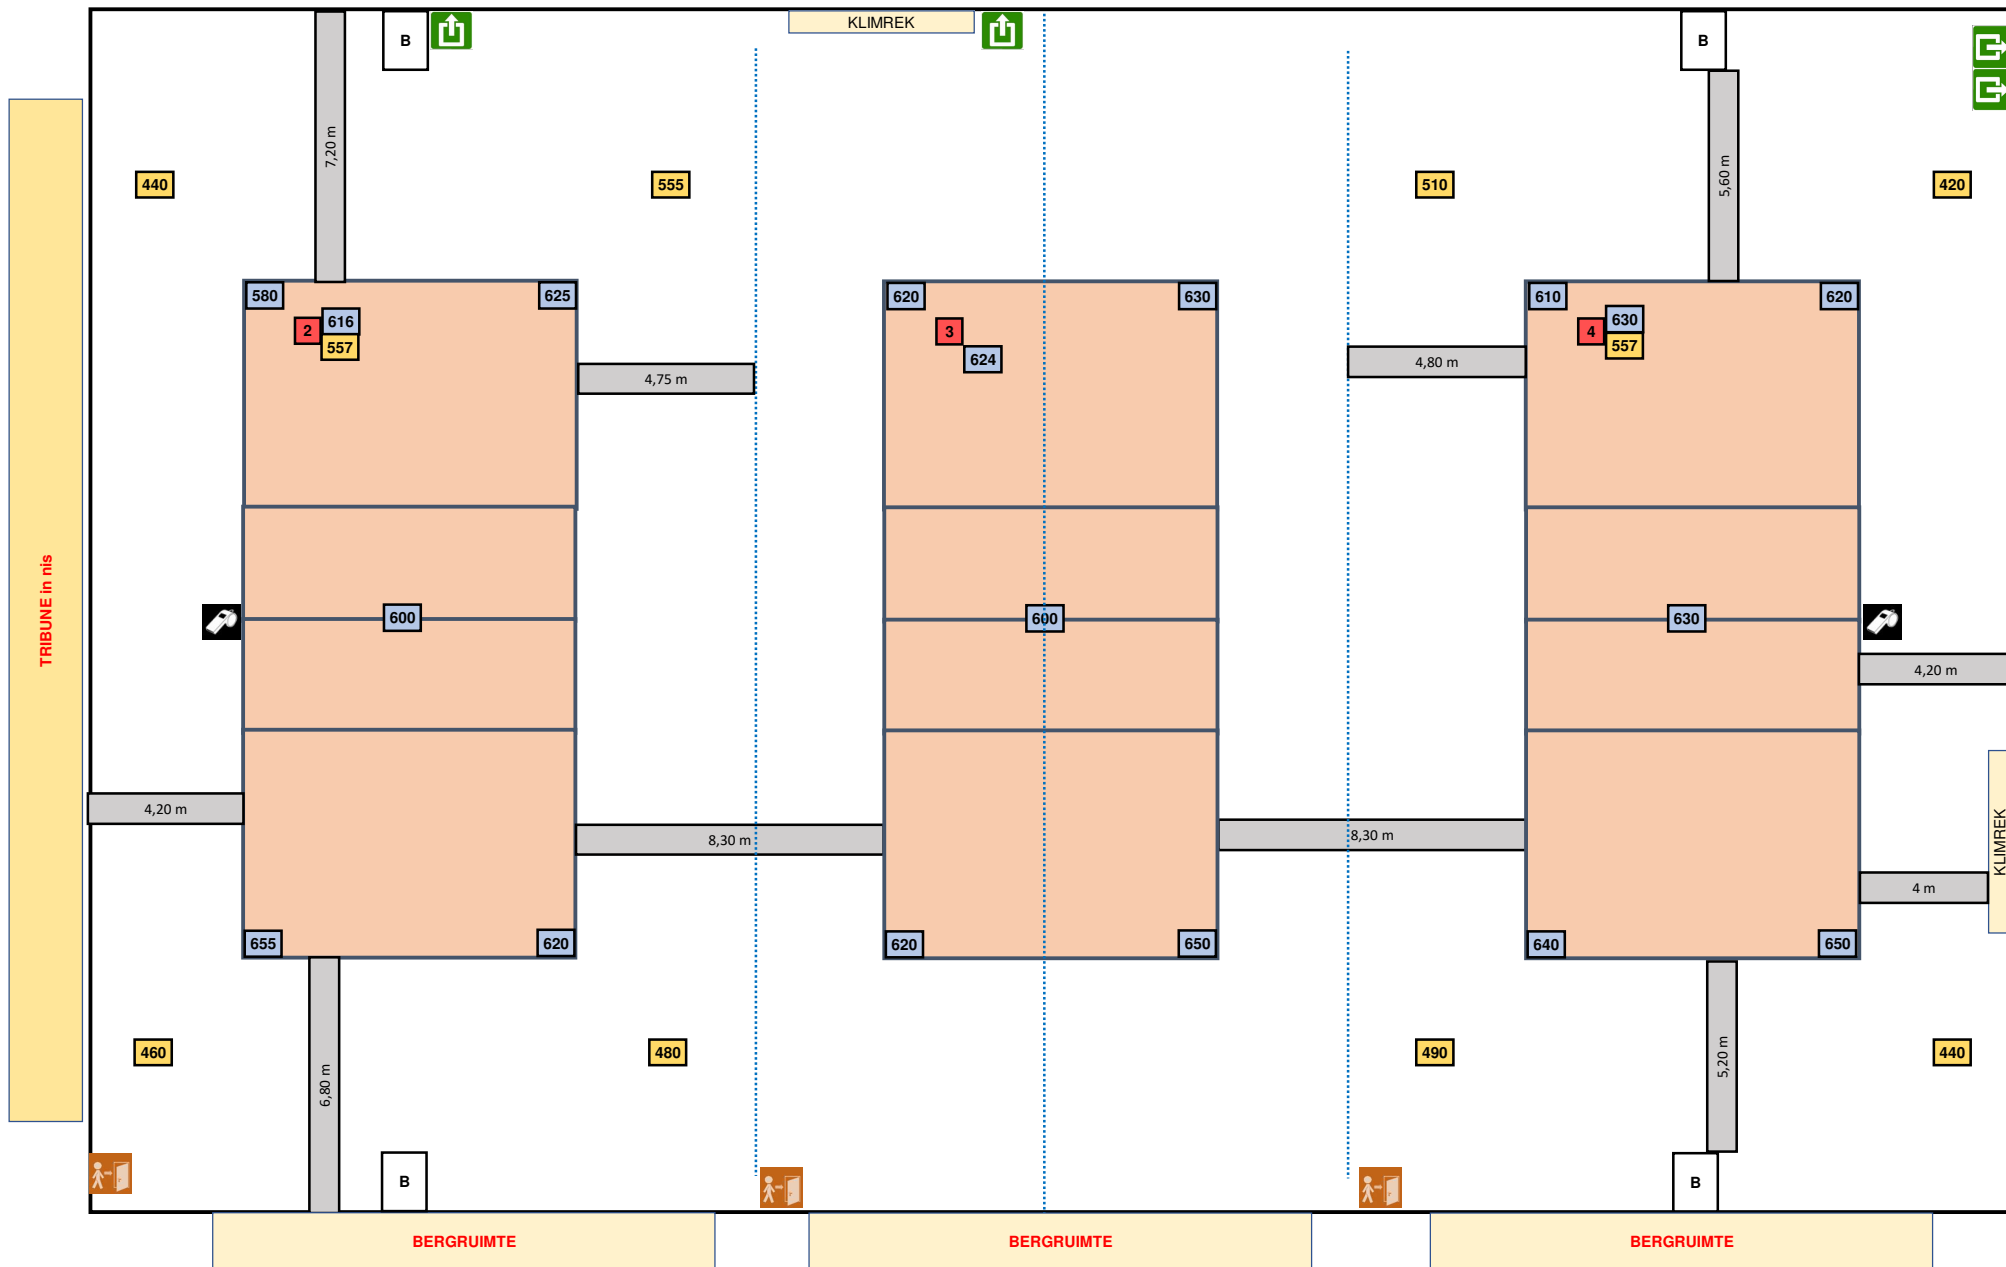

NATIONALE WEDSTRIJD OP T2 = GORDIJN TS T2 EN T3 MOET VOLLEDIG OMHOOG ZIJN

LICHTMETING OP VOLLEDIG VERMOGEN