

Homologatie Volley Belgium - Nationale 3

Geldig tot einde
seizoen

2025 - 26



Sporthal


ARENA

Club: AA-2304

THUISMAKERS BRABO ANTWERP VT


Arenaplein 1

2100 Deurne

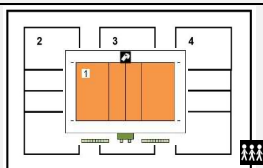

Te respecteren wedstrijdopstelling

Wedstrijdruimte

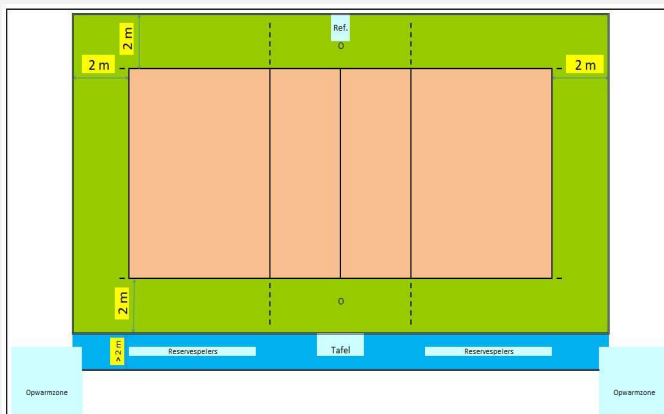

In de speelzone mag er geen enkel obstakel aanwezig zijn.

Reeks: NAT 3 - H

Afmetingen

Toeschouwers Max. Toegelaten		1450	Lengte:	42,8 m	Vrije zone speelveld (opslagzone)				minimum 2 m								
Licht:		1768	Breedte:	24 m	Vrije zone speelveld				minimum 2 m								
Vloer:		Ondergrond: schokabsorberend parket Bekleding:	Hoogte:	13,7 m	Vrije hoogte tot dakconstructie of eventuele obstakels in de wedstrijdzone van 22 m x 13 m												
Scorebord		2 x digitaal	Ruimte Administratie			ok			Kleedkamer ploegen			3					
Verwarming		ok	Ruimte dopingcontrole (+WC)			ok			Kleedkamer officials			2					
Vereiste codes					1	2	3	4	5	6	7	8	9	10	11	12	
					D	C	E	B	C	B	B	B	B	C	A	A	B
Homologatiecode veld:					1	A	A	A	A	B	A	A	A	A	B	A	A


Algemene Informatie (te respecteren tijdens de wedstrijd)

Dit homologatiebewijs vervalt als er wijzigingen aan de zaal gebeuren.

Indien er tijdens de wedstrijd aan de gestelde voorwaarden niet voldaan wordt, dient dit door de scheidsr en/of comm vermeld te worden op het wedstrijdblad.

VEREISTE CODES Nat 3 H + D 2023

Code	OMSCHRIJVING HOMOLOGATIECODES
1 Vrije zone	D min. 2 m naast zijlijn en achter achterlijn
2 Hoogte	C min. 6,50 m
3 Verlichting	E min. 300 lux
4 Vloer	B Harde ondergrond met bekleding zonder schokabsorberend vermogen
5 Lijnen	C Afbakeningslijnen met kruisende lijnen in andere kleuren
6 Palen	B Palen met een vaste lengte (2,55m) met verplaatsbare bevestigingspunten.
7 Platform scheidsr	B Vast scheidsrechtersplatform met zitmogelijkheid
8 Kleedk spelers	B Afzonderlijke kleedkamer per ploeg met gezamenlijke douches
9 Kleedk scheidsr	B Met enkel lavabo
10 EHBO	C Aanwezigheid van verbanddoos, verplicht aanwezig op het terrein (+ defibrillator)
11 Verwarming	A Minimum 16°C
12 Opwarmingsruimte	B Opwarmingsruimte naast wisselbank - niet afgebakend - beperkte ruimte.

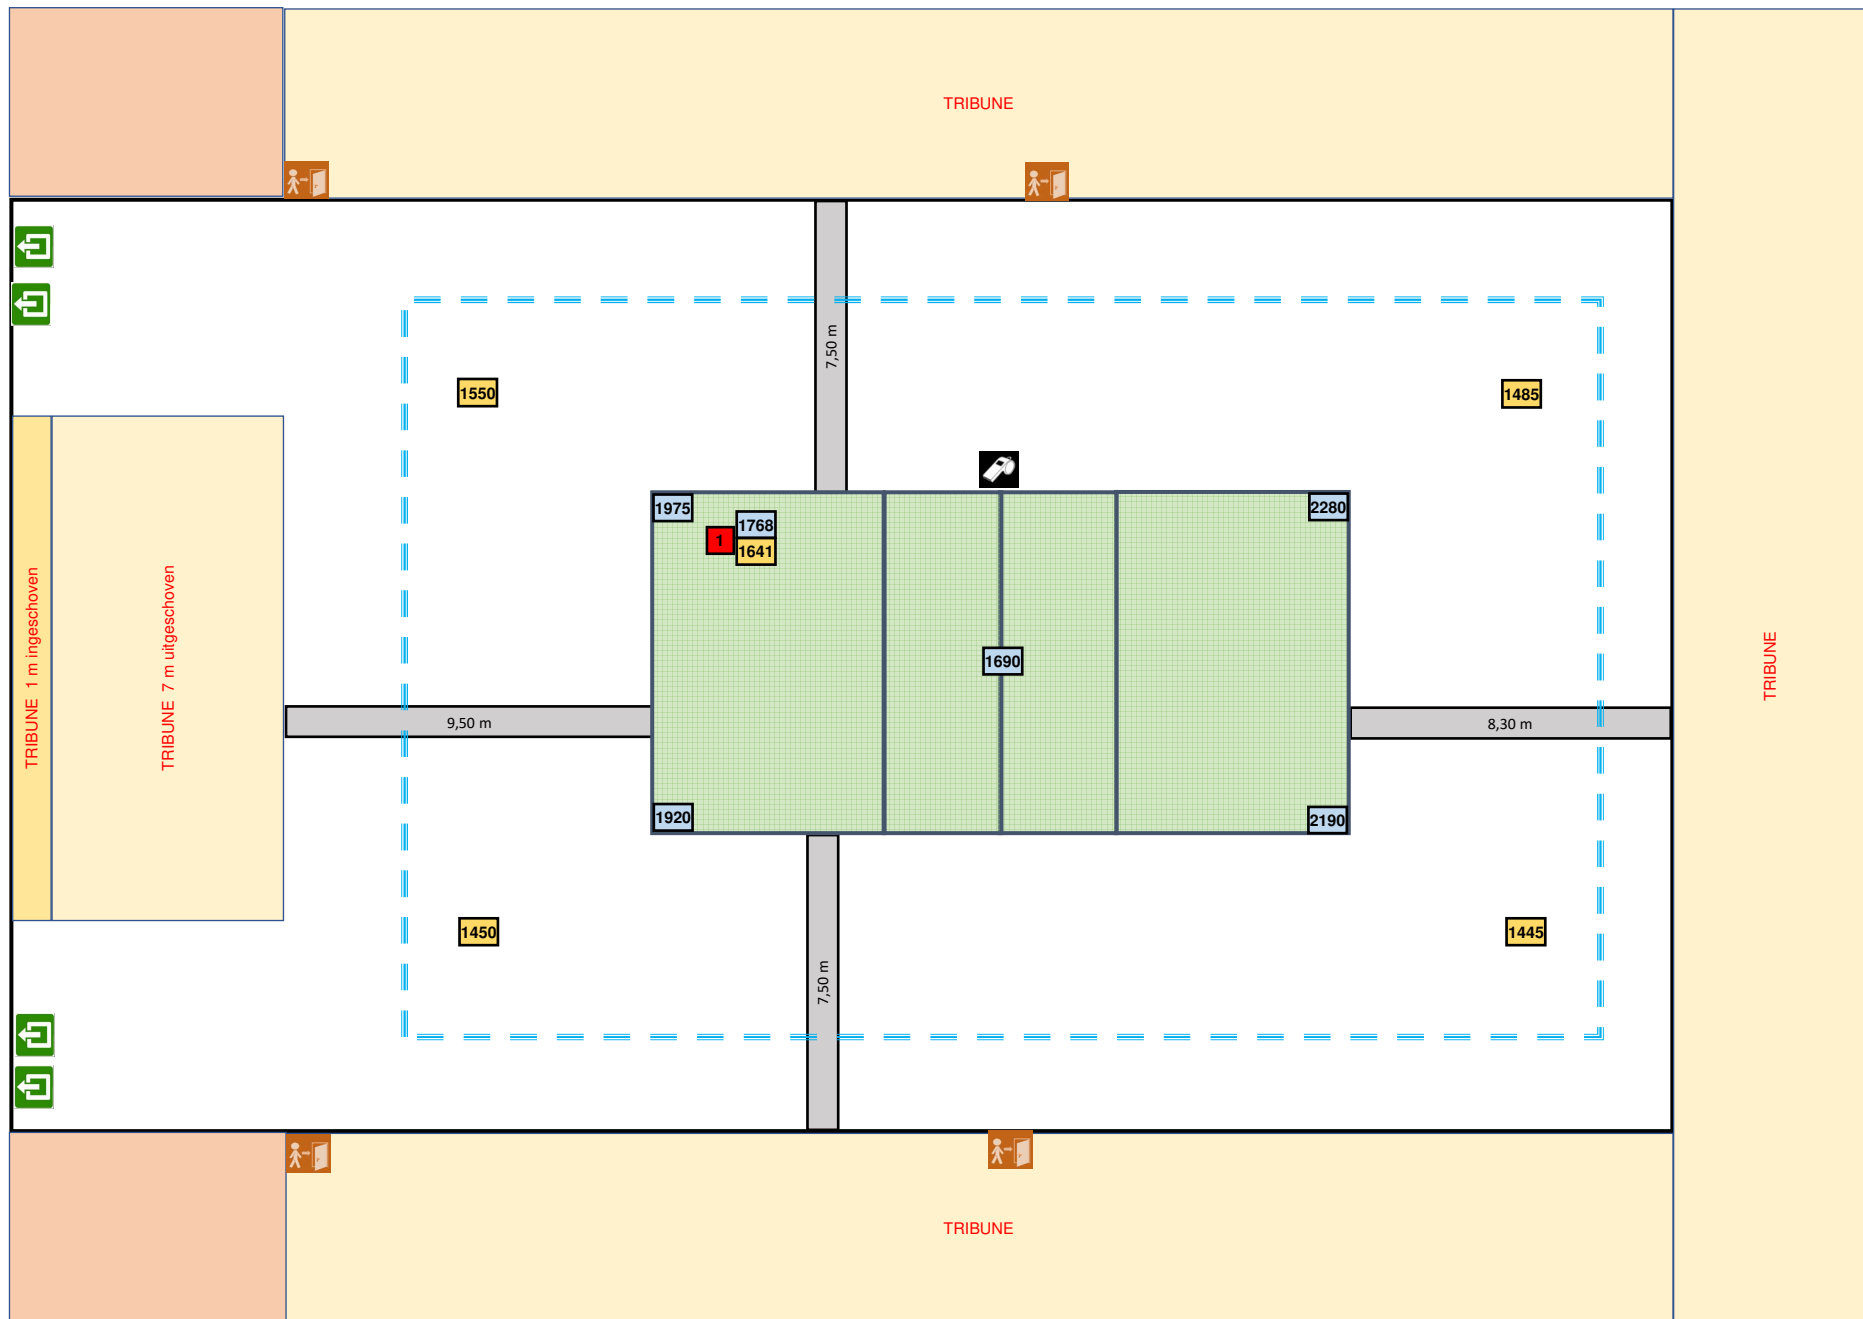

Lichtmeting vrije zone T1 = 3 / 5 m

26/07/2025

2-OPM-2100-1-(1)-Deurne new