
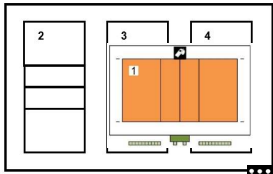
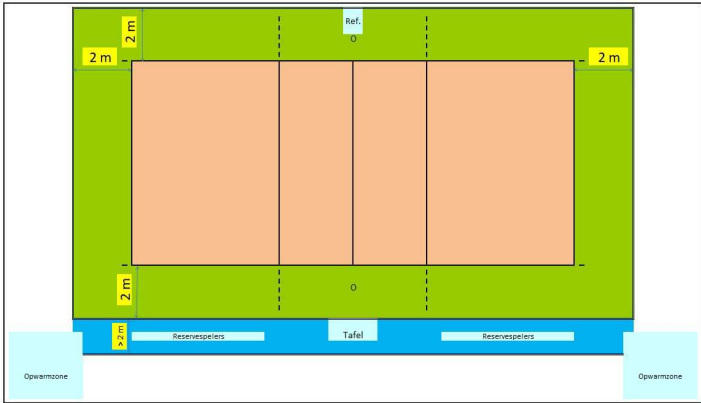


Homologatie Volley Belgium - Nationale 3				Geldig tot einde seizoen		2025 - 26					
		Sporthal									
		Gem. SPORTHAL									
Club: AA-1342		Atletiekstraat 1									
HELLVOC HEMIKSEM-SCHELLE		2620 Hemiksem									
		Wedstrijdomgeving									
											
Te respecteren wedstrijdopstelling		In de speelzone mag er geen enkel obstakel aanwezig zijn.									
Reeks: NAT 3 - H		Afmetingen									
Toeschouwers Max. Toegelaten		Lengte: 42 m		Vrije zone speelveld (opslagzone)		minimum 2 m					
Licht: 478		Breedte: 22 m		Vrije zone speelveld		minimum 2 m					
Vloer: Ondergrond: schokabsorberend Bekleding: synthetisch		Hoogte: 7,10 m		Vrije hoogte tot dakconstructie of eventuele obstakels in de wedstrijdzone van 22 m x 13 m							
Scorebord: Digitaal		Ruimte Administratie		ok		Kleedkamer ploegen					
Verwarming: ok		Ruimte dopingcontrole (+WC)		ok		Kleedkamer officials					
		Vereiste codes		1 2 3 4 5 6 7 8 9 10 11 12							
		Homologatiecode veld: 1		C B D A C B B A A C A B							
Algemene Informatie (te respecteren tijdens de wedstrijd)											
Dit homologatiebewijs vervalt als er wijzigingen aan de zaal gebeuren.											
Indien er tijdens de wedstrijd aan de gestelde voorwaarden niet voldaan wordt, dient dit door de scheidsr en/of comm vermeld te worden op het wedstrijdblad.											
VEREISTE CODES Nat 3 H + D 2023											
Code			OMSCHRIJVING HOMOLOGATIECODES								
1	Vrije zone	D	min. 2 m naast zijlijn en achter achterlijn								
2	Hoogte	C	min. 6,50 m								
3	Verlichting	E	min. 300 lux								
4	Vloer	B	Harde ondergrond met bekleding zonder schokabsorberend vermogen								
5	Lijnen	C	Afbakeningslijnen met kruisende lijnen in andere kleuren								
6	Palen	B	Palen met een vaste lengte (2,55m) met verplaatsbare bevestigingspunten.								
7	Platform scheidsr	B	Vast scheidsrechtersplatform met zitmogelijkheid								
8	Kleedk spelers	B	Afzonderlijke kleedkamer per ploeg met gezamenlijke douches								
9	Kleedk scheidsr	B	Met enkel lavabo								
10	EHBO	C	Aanwezigheid van verbanddoos, verplicht aanwezig op het terrein (+ defibrillator)								
11	Verwarming	A	Minimum 16°C								
12	Opwarmingsruimte	B	Opwarmingsruimte naast wisselbank - niet afgebakend - beperkte ruimte.								

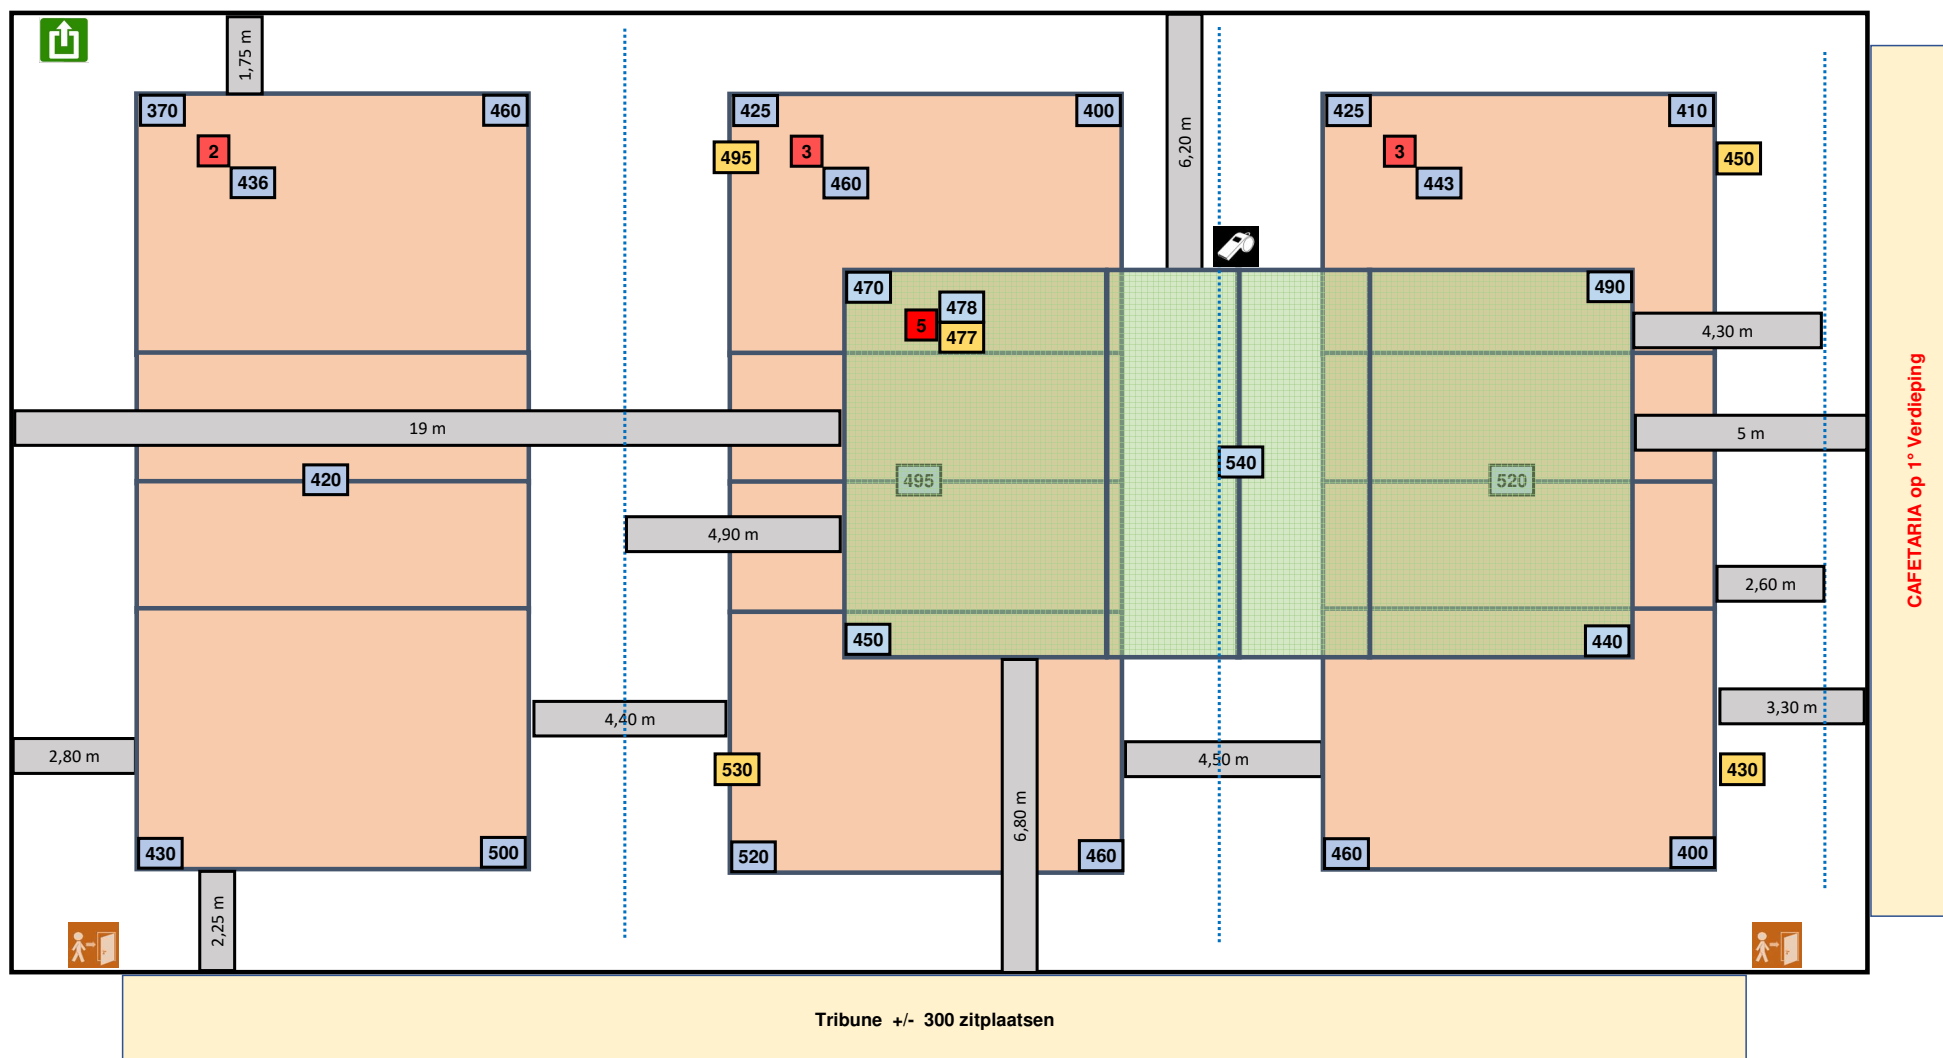

Verlichting boven tribune moet branden

Lichtmeting vrije zone T5 = 3 / 3 m

27/07/2025

Gem. sporthal - Hemiksem 2-OPM-2620-1-(1)-Hemiksem new