
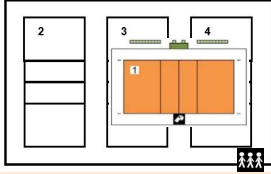
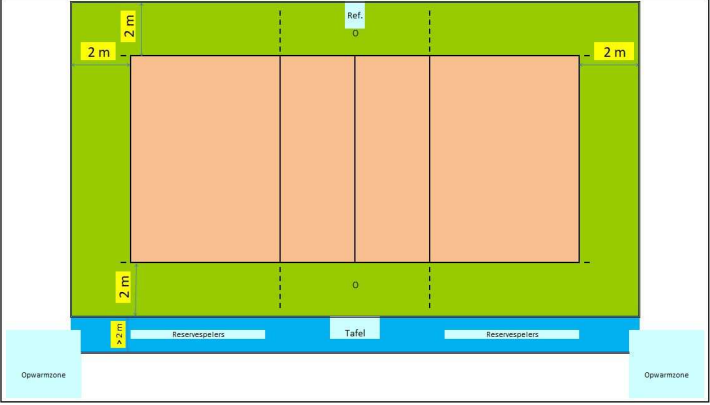


Homologatie Volley Belgium - Nationale 3				Geldig tot einde seizoen 2025 - 26	
		Sporthal			
		Gem. SPORTHAL			
Club: O-2109		Pastorijweg 23			
DAKWERKEN DE VOS DENDERHOUTEM		9450 Denderhoutem			
		Wedstrijdomgeving			
 Te respecteren wedstrijdopstelling		 In de speelzone mag er geen enkel obstakel aanwezig zijn.			
Reeks: NAT 3 - H		Afmetingen			
Toeschouwers Max. Toegelaten		Lengte:	44 m	Vrije zone speelveld (opslagzone)	
Licht:		Breedte:	24 m	Vrije zone speelveld	
Vloer:		Hoogte:	7,20 m	Vrije hoogte tot dakconstructie of eventuele obstakels in de wedstrijdzone van 22 m x 13 m	
Scorebord		Ruimte Administratie	ok	Kleedkamer ploegen	6
Verwarming		Ruimte dopingcontrole (+WC)	ok	Kleedkamer officials	2
Vereiste codes		1	2	3	4
Homologatiecode veld:		1	C	B	A
Algemene Informatie (te respecteren tijdens de wedstrijd)					
Dit homologatiebewijs vervalt als er wijzigingen aan de zaal gebeuren.					
Indien er tijdens de wedstrijd aan de gestelde voorwaarden niet voldaan wordt, dient dit door de scheidsr en/of comm vermeld te worden op het wedstrijdblad.					
VEREISTE CODES Nat 3 H + D 2023					
Code		OMSCHRIJVING HOMOLOGATIECODES			
1	Vrije zone	D	min. 2 m naast zijlijn en achter achterlijn		
2	Hoogte	C	min. 6,50 m		
3	Verlichting	E	min. 300 lux		
4	Vloer	B	Harde ondergrond met bekleding zonder schokabsorberend vermogen		
5	Lijnen	C	Afbakeningslijnen met kruisende lijnen in andere kleuren		
6	Palen	B	Palen met een vaste lengte (2,55m) met verplaatsbare bevestigingspunten.		
7	Platform scheidsr	B	Vast scheidsrechtersplatform met zitmogelijkheid		
8	Kleedk spelers	B	Afzonderlijke kleedkamer per ploeg met gezamenlijke douches		
9	Kleedk scheidsr	B	Met enkel lavabo		
10	EHBO	C	Aanwezigheid van verbanddoos, verplicht aanwezig op het terrein (+ defibrillator)		
11	Verwarming	A	Minimum 16°C		
12	Opwarmingsruimte	B	Opwarmingsruimte naast wisselbank - niet afgebakend - beperkte ruimte.		

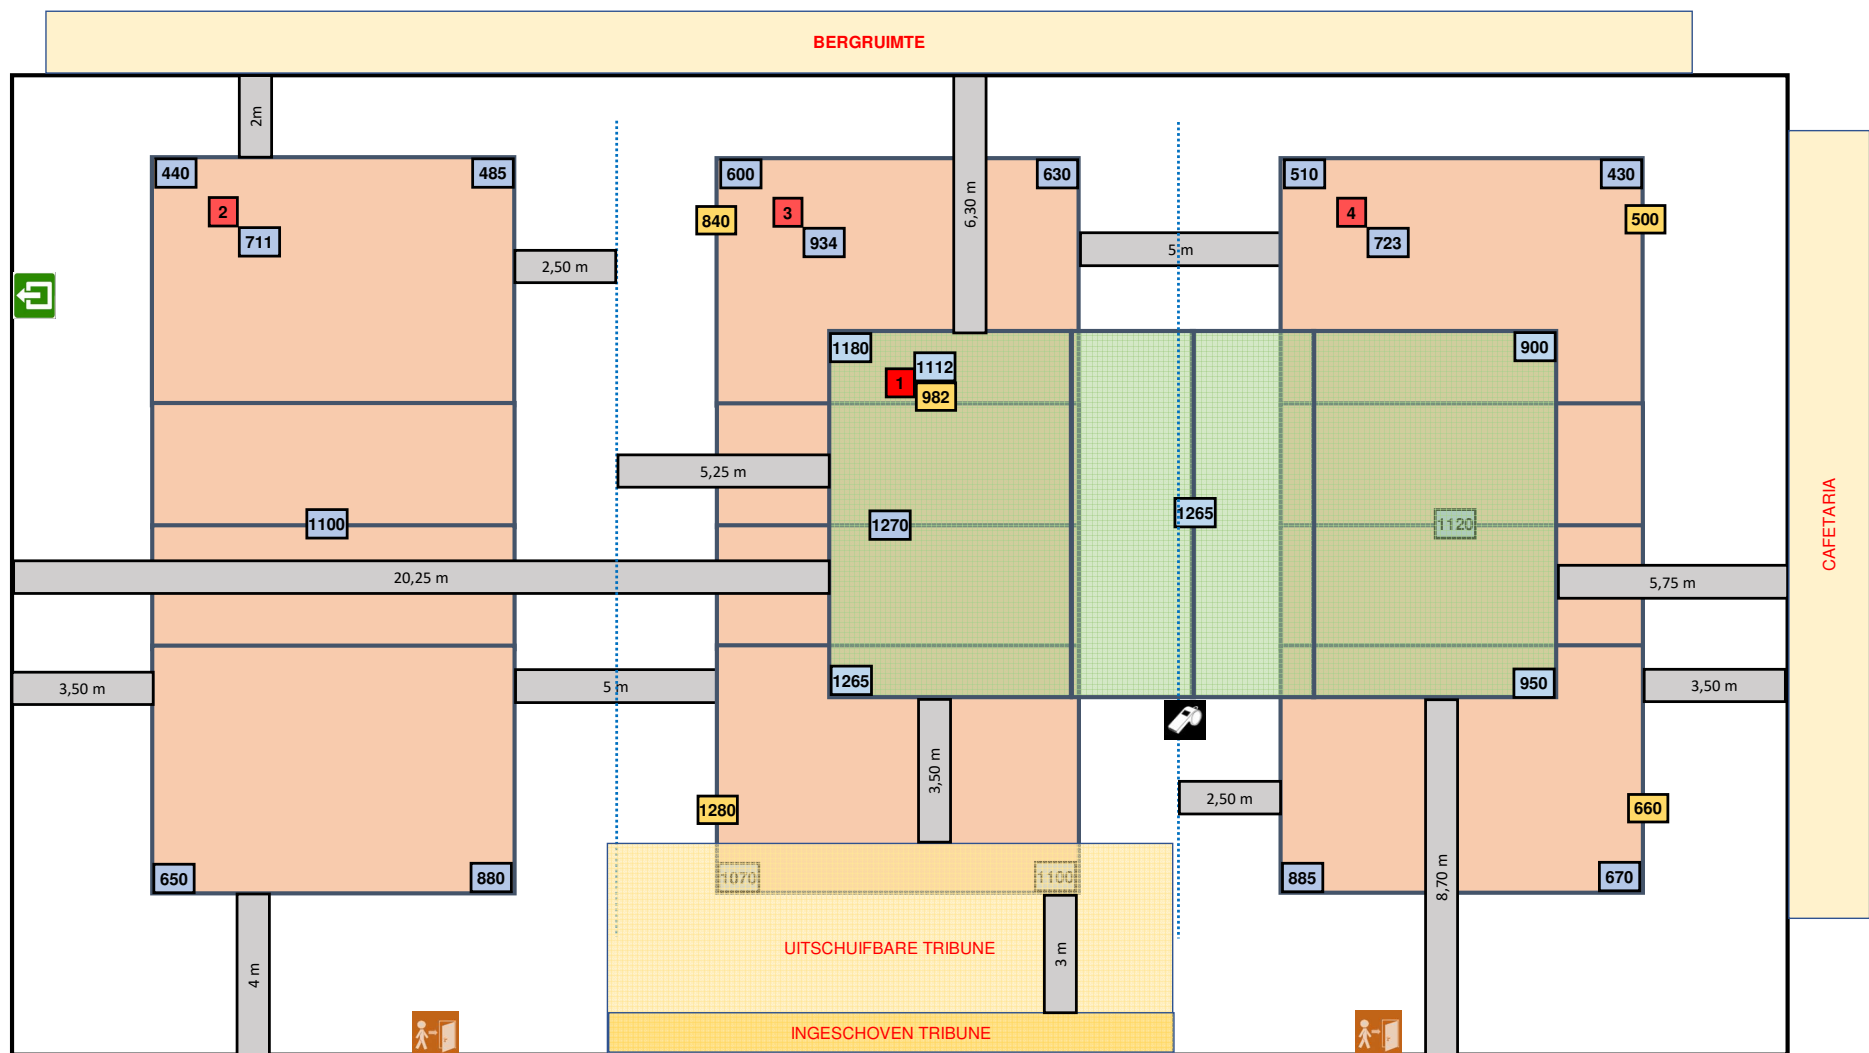

Lichtmeting op stand 100 %