


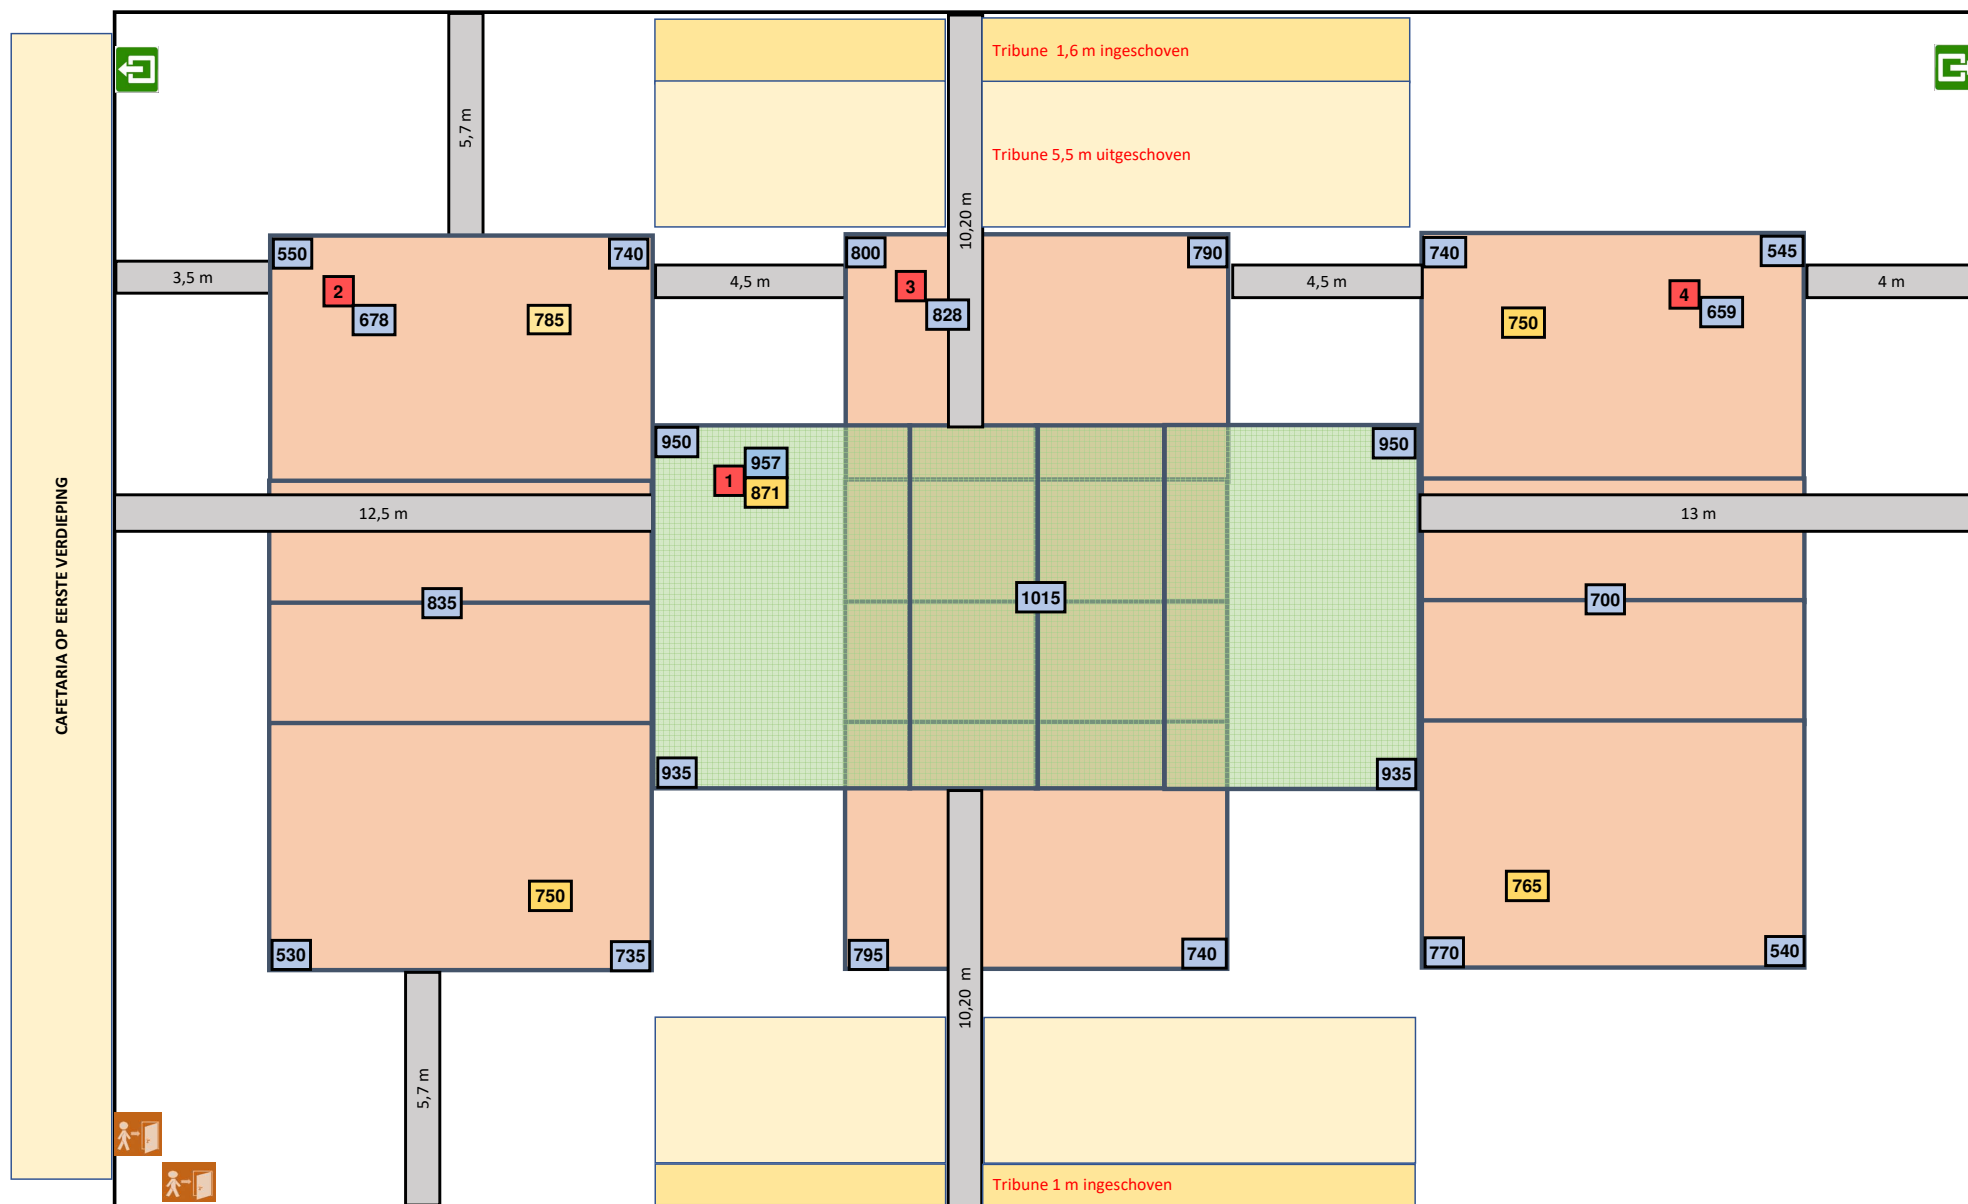



lichtmeting uitgevoerd als alle circuits branden

lichtmeting vrije zone T1 = 3 / 3 m

21/07/2025

2-OPM-1800-1-(1)-Vilvoorde new