
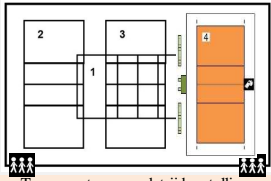
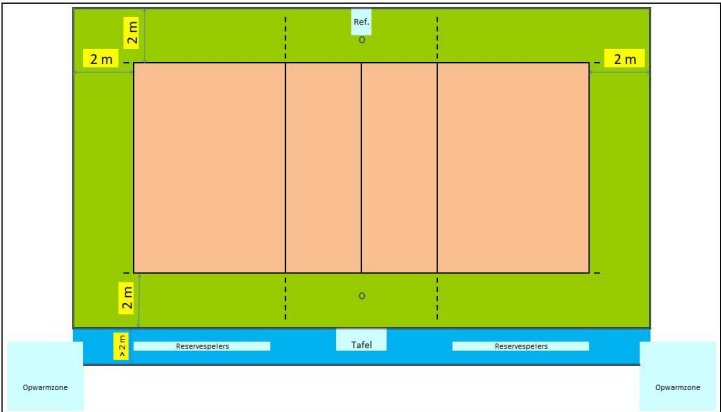


Homologatie Volley Belgium - Nationale 3				Geldig tot einde seizoen 2025 - 26										
		Sporthal												
		Diepvenneke (zaal -2-)												
Club: AT-1026		Diepvenneke 43												
SERVANTES VOLLEY NOORDERKEMPEN		2350 Vosselaar												
VOSSelaar-MERKSPLAS-VLIMMEREN														
		Wedstrijdomgeving												
 Te respecteren wedstrijdopstelling		 In de speelzone mag er geen enkel obstakel aanwezig zijn.												
Reeks: NAT 3 - H -		Afmetingen												
Toeschouwers Max. Toegelaten		Lengte:	43,8 m	Vrije zone speelveld (opslagzone)										
Licht:	943	Breedte:	27 m	Vrije zone speelveld										
Vloer:	Ondergrond: schokabsorberend synthetisch	Hoogte:	9,12 m	Vrije hoogte tot dakconstructie of eventuele obstakels in de wedstrijdzone van 22mx13m										
Scorebord	Digitaal	Ruimte Administratie	ok	Kleedkamer ploegen	4									
Verwarming	ok	Ruimte dopingcontrole (+WC)	ok	Kleedkamer officials	3									
Vereiste codes		1	2	3	4	5	6	7	8	9	10	11	12	
Homologatiecode veld:		4	D	A	B	A	C	B	B	A	A	B	A	B
Algemene Informatie (te respecteren tijdens de wedstrijd)														
Het gordijn tussen terreinen 3 en 4 moet volledig geopend worden														
Dit homologatiebewijs vervalt als er wijzigingen aan de zaal gebeuren.														
Indien er tijdens de wedstrijd aan de gestelde voorwaarden niet voldaan wordt, dient dit door de scheidsr en/of comm vermeld te worden op het wedstrijdblad.														
VEREISTE CODES Nat 3 H + D 2020														
Code			OMSCHRIJVING HOMOLOGATIECODES											
1	Vrije zone	D	min. 2 m naast zijlijn en achter achterlijn											
2	Hoogte	C	min. 6,50 m											
3	Verlichting	E	min. 300 lux											
4	Vloer	B	Harde ondergrond met bekleding zonder schokabsorberend vermogen											
5	Lijnen	C	Afbakeningslijnen met kruisende lijnen in andere kleuren											
6	Palen	B	Palen met een vaste lengte (2,55m) met verplaatsbare bevestigingspunten.											
7	Platform scheidsr	B	Vast scheidsrechtersplatform met zitmogelijkheid											
8	Kleedk spelers	B	Afzonderlijke kleedkamer per ploeg met gezamenlijke douches											
9	Kleedk scheidsr	B	Met enkel lavabo											
10	EHBO	C	Aanwezigheid van verbanddoos, verplicht aanwezig op het terrein (+ defibrillator)											
11	Verwarming	A	Minimum 16°C											
12	Opw/strafzone	B	Opwarmingszone en strafzone naast wisselbank, niet afgebakend, beperkte ruimte.											

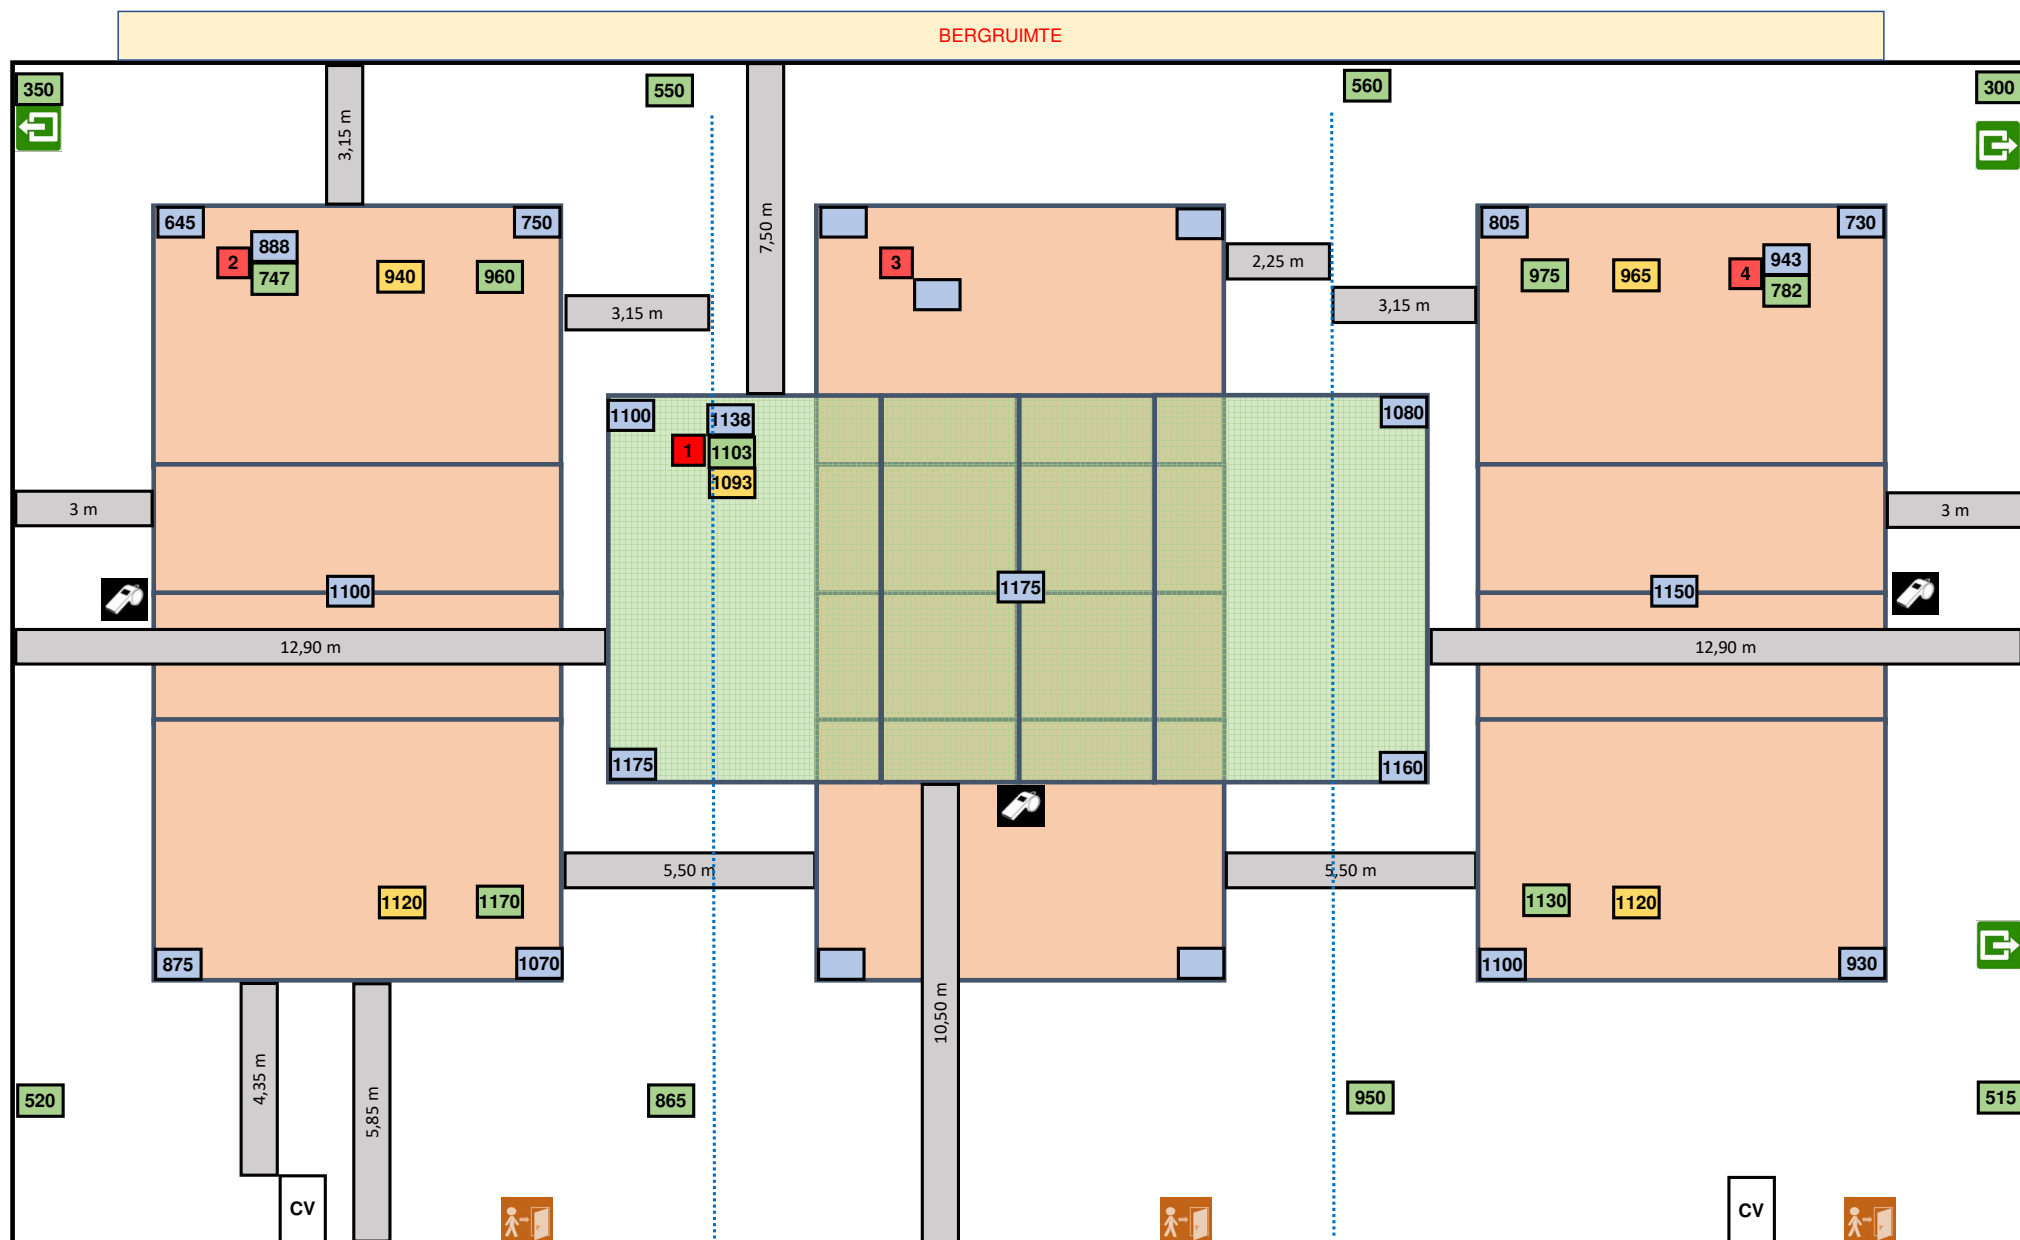

27/07/2025

2-OPM-2350-1B-Vosselaar Nat new