



Sporthal



Sportcomplex Haasrode -Zaal A-

Club: VB-0122

Milsestraat 43


VOLLEY HAASRODE LEUVEN

3053 Haasrode

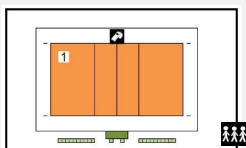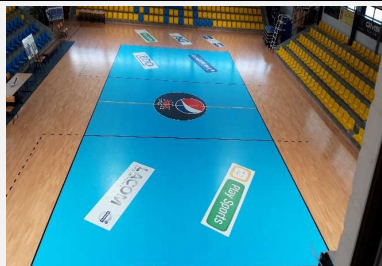

Te respecteren wedstrijdopstelling

Wedstrijdomgeving

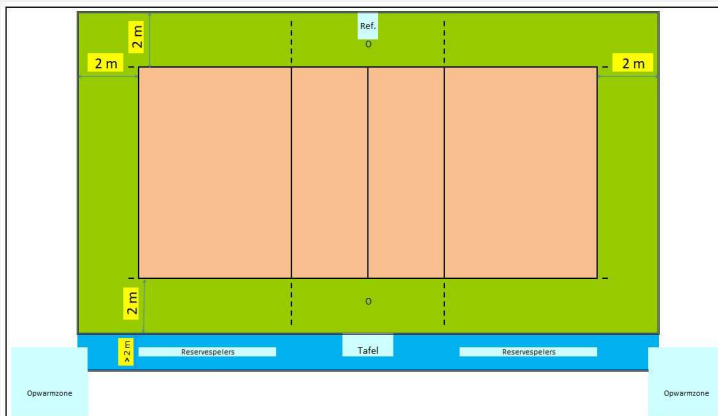

In de speelzone mag er geen enkel obstakel aanwezig zijn.

Reeks: NAT 3 - H

Afmetingen

Toeschouwers Max. Toegelaten			Lengte:		33,40 m		Vrije zone speelveld (opslagzone)						minimum 2 m						
Licht:			1074		Breedte:		24,70 m		Vrije zone speelveld						minimum 2 m				
Vloer:			Ondergrond:	schokabsorberend parket	Hoogte:		7,38 m		Vrije hoogte tot dakconstructie of eventuele obstakels in de wedstrijdzone van 22 m x 13 m										
Scorebord			Ruimte Administratie					ok			Kleedkamer ploegen				4				
Verwarming			ok		Ruimte dopingcontrole (+WC)					ok			Kleedkamer officials				1		
Vereiste codes							1	2	3	4	5	6	7	8	9	10	11	12	
							D	C	E	B	C	B	B	B	B	C	A	B	
Homologatiecode veld:							1	B	B	A	A	A	B	B	A	A	C	A	B

Algemene Informatie (te respecteren tijdens de wedstrijd)

Verlichting: de volledige verlichting moet branden


De middenlijn heeft een afwijkende kleur omwille van het contrast met de aangebrachte reclamecirkel

Dit homologiebewijs vervalt als er wijzigingen aan de zaal gebeuren.

Indien er tijdens de wedstrijd aan de gestelde voorwaarden niet voldaan wordt, dient dit door de scheidsr en/of comm vermeld te worden op het wedstrijdblad.

VEREISTE CODES Nat 3 H + D 2023

Code			OMSCHRIJVING HOMOLOGATIECODES
1	Vrije zone	D	min. 2 m naast zijlijn en achter achterlijn
2	Hoogte	C	min. 6,50 m
3	Verlichting	E	min. 300 lux
4	Vloer	B	Harde ondergrond met bekleding zonder schokabsorberend vermogen
5	Lijnen	C	Afbakeningslijnen met kruisende lijnen in andere kleuren
6	Palen	B	Palen met een vaste lengte (2,55m) met verplaatsbare bevestigingspunten.
7	Platform scheidsr	B	Vast scheidsrechtersplatform met zitmogelijkheid
8	Kleedk spelers	B	Afzonderlijke kleedkamer per ploeg met gezamenlijke douches
9	Kleedk scheidsr	B	Met enkel lavabo
10	EHBO	C	Aanwezigheid van verbanddoos, verplicht aanwezig op het terrein (+ defibrillator)
11	Verwarming	A	Minimum 16°C
12	Opwarmingsruimte	B	Opwarmingsruimte naast wisselbank - niet afgebakend - beperkte ruimte.

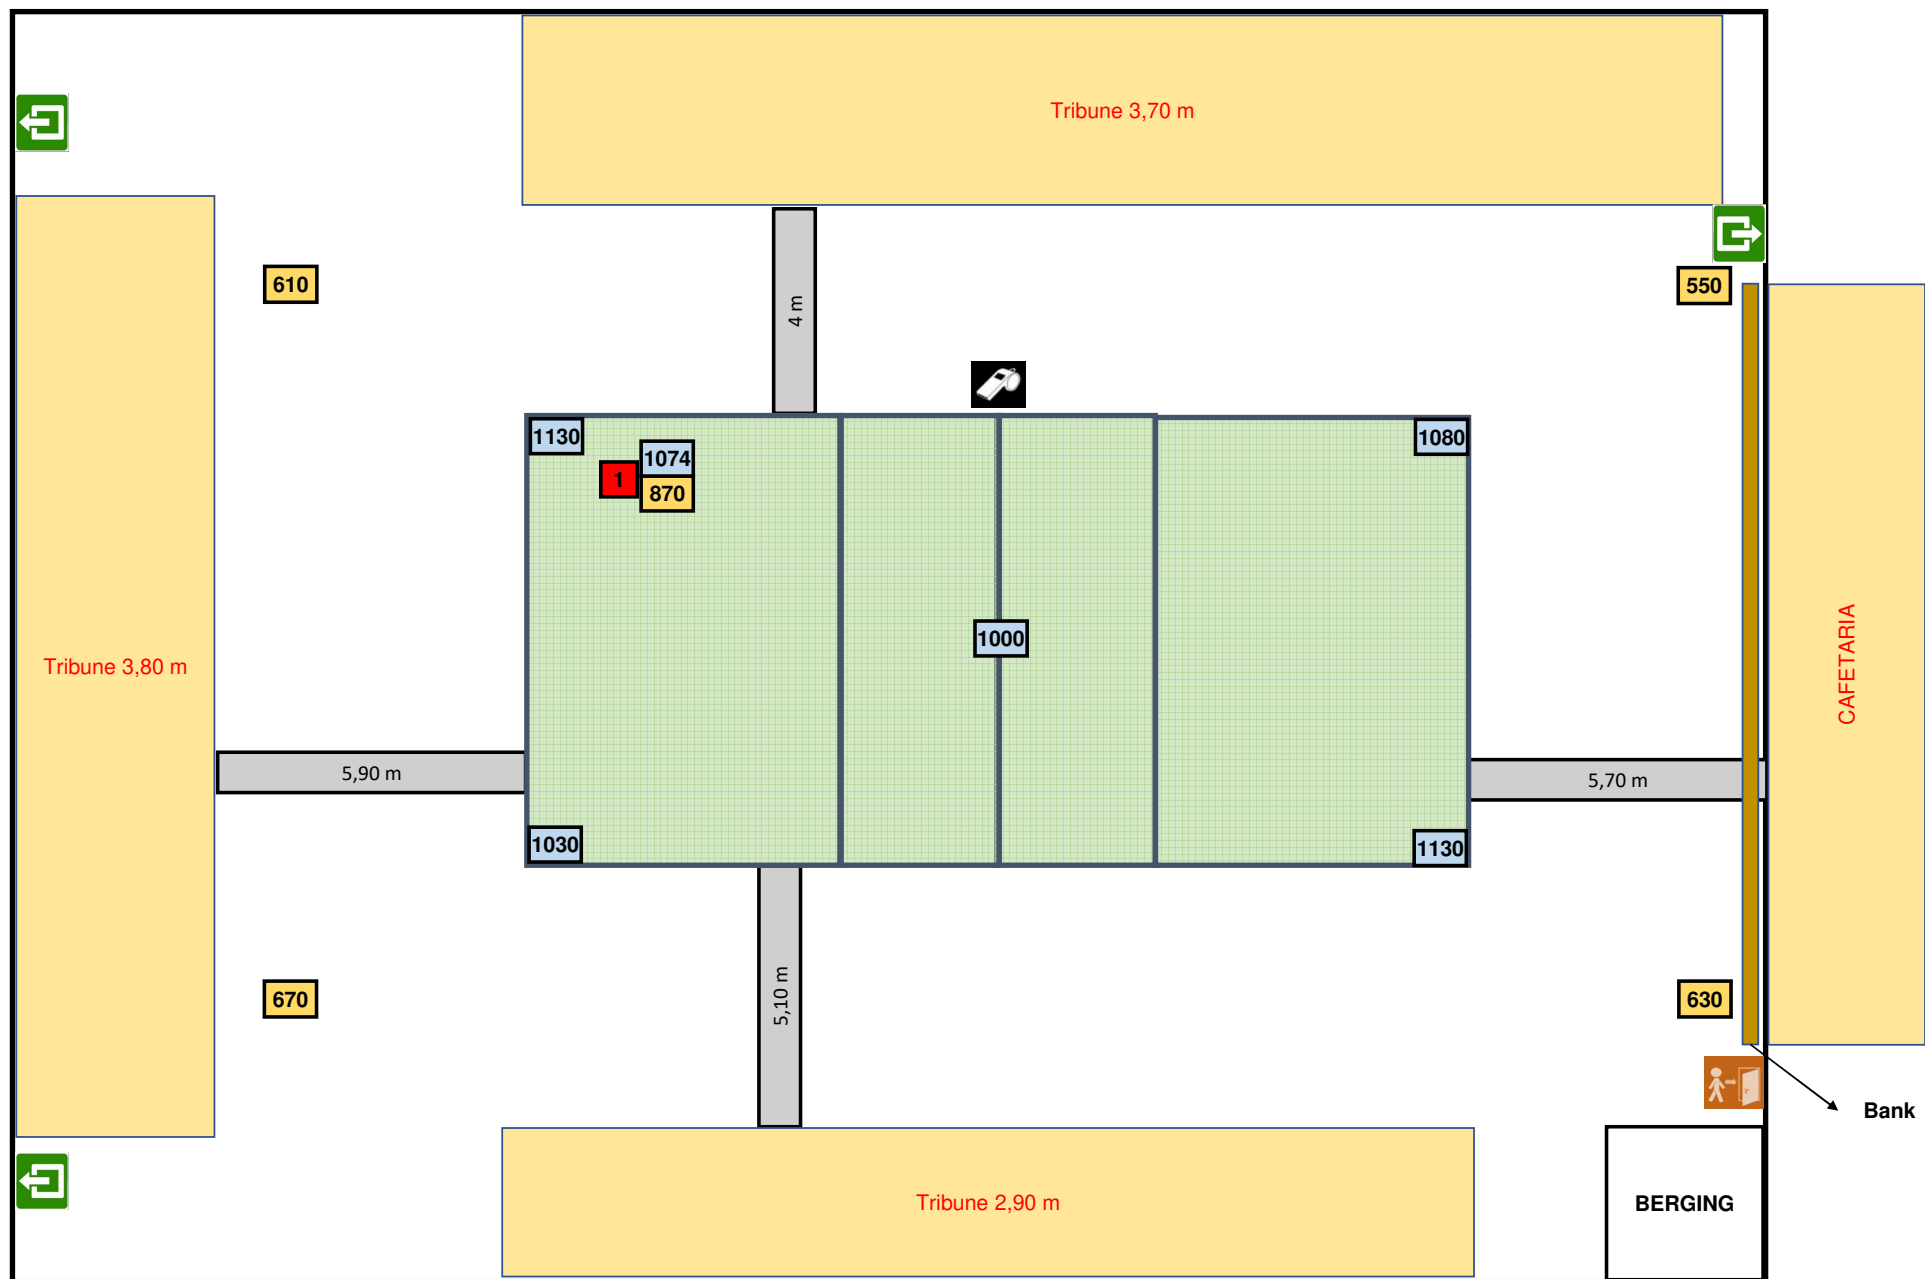

Lichtmeting vrije zone T1 = 3 / 5 m

27/07/2025

2-OPM-3053-1A-(1)-Haasrode new