



Sporthal


REO ARENA (Zaal B)

Club: W-0534

KNACK ROESELARE


Diksmuidsesteenweg 396

8800 Roeselare

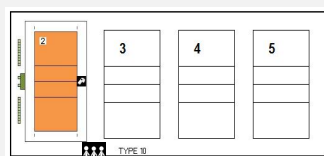

Te respecteren wedstrijdopstelling

Wedstrijdomgeving

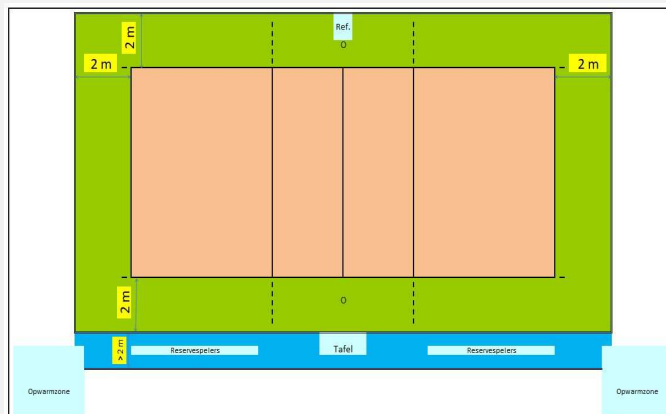

In de speelzone mag er geen enkel obstakel aanwezig zijn.

Reeks: NAT 3 - H

Afmetingen

Toeschouwers Max. Toegelaten		Lengte:		64,80 m	Vrije zone speelveld (opslagzone)						minimum 2 m						
Licht:		515		Breedte:		33 m		Vrije zone speelveld						minimum 2 m			
Vloer:		Ondergrond:	schokabsorberend		Hoogte:		8,60 m		Vrije hoogte tot dakconstructie of eventuele obstakels in de wedstrijdzone van 22 m x 13 m								
Scorebord		Handscorebord		Ruimte Administratie				ok		Kleedkamer ploegen				8			
Verwarming		ok		Ruimte dopingcontrole (+WC)				ok		Kleedkamer officials				2			
Vereiste codes					1	2	3	4	5	6	7	8	9	10	11	12	
					D	C	E	B	C	B	B	B	B	C	A	B	
Homologatiecode veld:					2	C	B	C	A	C	B	B	A	A	B	A	B

Algemene Informatie (te respecteren tijdens de wedstrijd)

De tribunes staan (aan beide zijden) achter het veld
De scheidsrechtersstoel staat aan de kant van terrein 3
Spelersbanken en wedstrijdtafel staan in de berging
Het scheidingsgordijn tussen terrein 2 en 3 is volledig gesloten

Toegelaten alternatieve opstelling (tekening in bijlage):


De tribunes staan op terrein 3
De scheidsrechtersstoel staat aan de kant van de berging
Spelersbanken en wedstrijdtafel staan in de zone tussen geopend gordijn en zijlijn terrein 3
Scheidingsgordijn tussen terrein 2 en 3 volledig geopend


Dit homologatiebewijs vervalt als er wijzigingen aan de zaal gebeuren.

Indien er tijdens de wedstrijd aan de gestelde voorwaarden niet voldaan wordt, dient dit door de scheidsr en/of comm vermeld te worden op het wedstrijdblad.

VEREISTE CODES Nat 3 H + D 2023

Code	OMSCHRIJVING HOMOLOGATIECODES
1 Vrije zone	D min. 2 m naast zijlijn en achter achterlijn
2 Hoogte	C min. 6,50 m
3 Verlichting	E min. 300 lux
4 Vloer	B Harde ondergrond met bekleding zonder schokabsorberend vermogen
5 Lijnen	C Afbakeningslijnen met kruisende lijnen in andere kleuren
6 Palen	B Palen met een vaste lengte (2,55m) met verplaatsbare bevestigingspunten.
7 Platform scheidsr	B Vast scheidsrechtersplatform met zitmogelijkheid
8 Kleedk spelers	B Afzonderlijke kleedkamer per ploeg met gezamenlijke douches
9 Kleedk scheidsr	B Met enkel lavabo
10 EHBO	C Aanwezigheid van verbanddoos, verplicht aanwezig op het terrein (+ defibrillator)
11 Verwarming	A Minimum 16°C
12 Opwarmingsruimte	B Opwarmingsruimte naast wisselbank - niet afgebakend - beperkte ruimte.

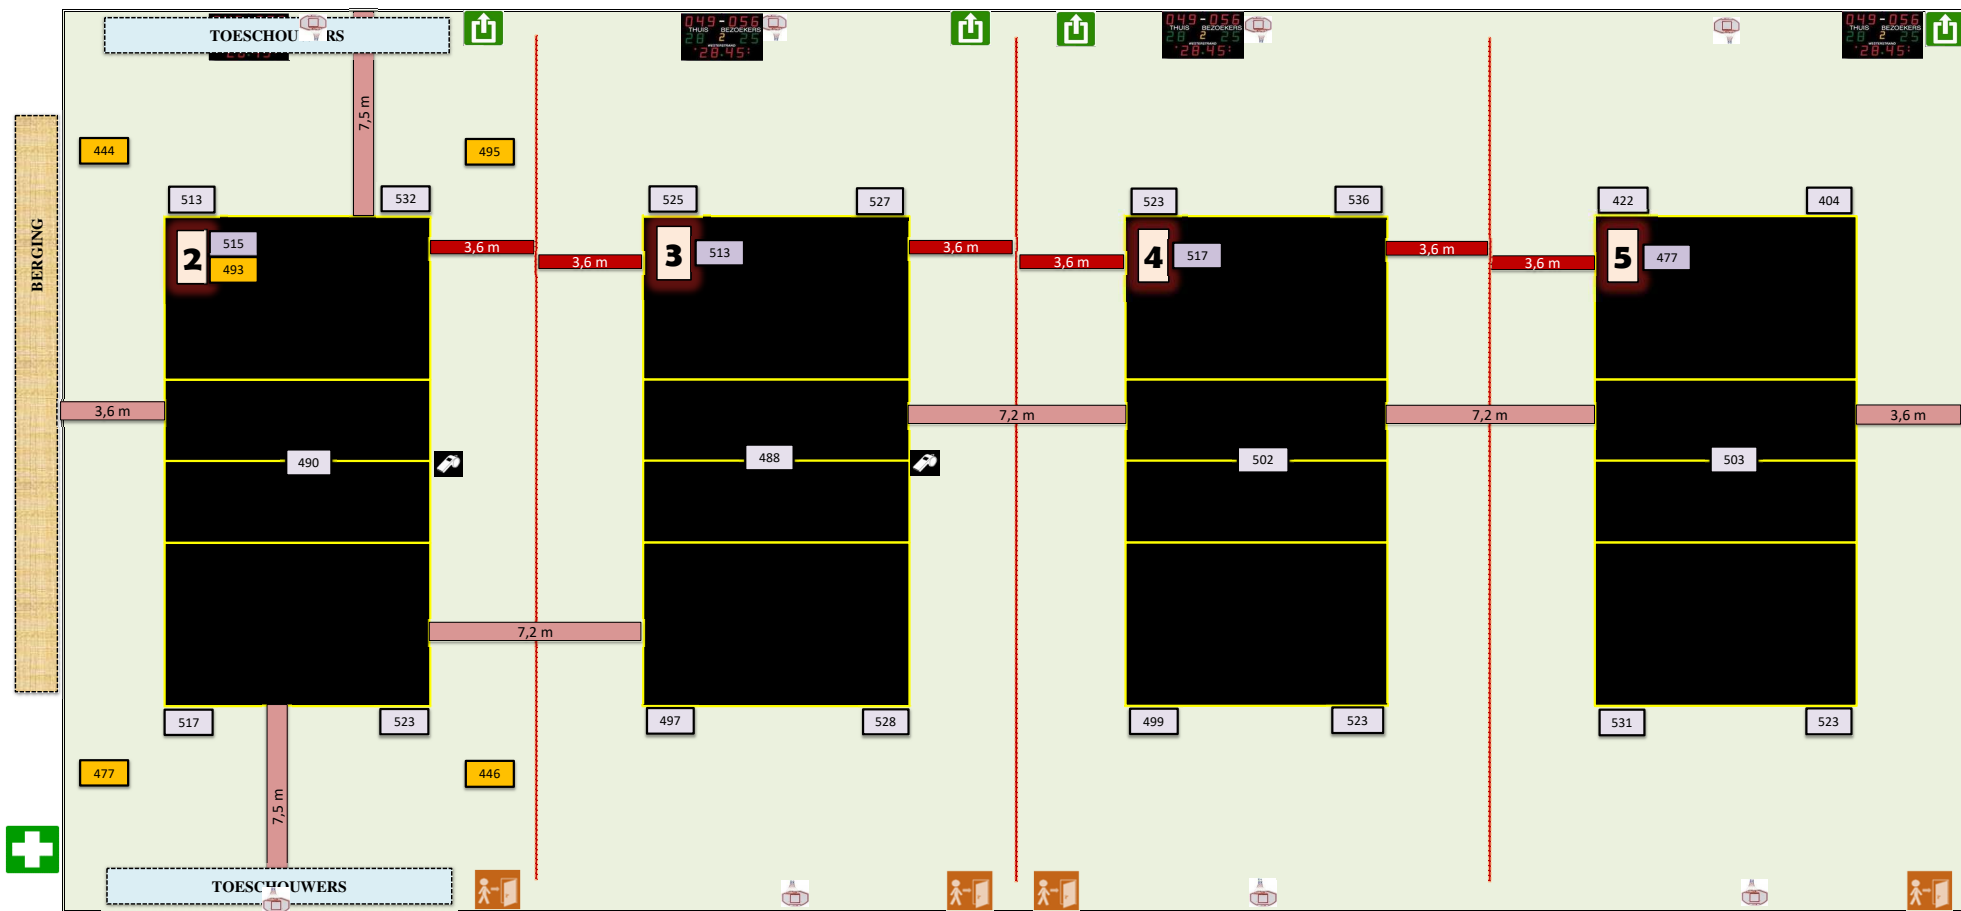

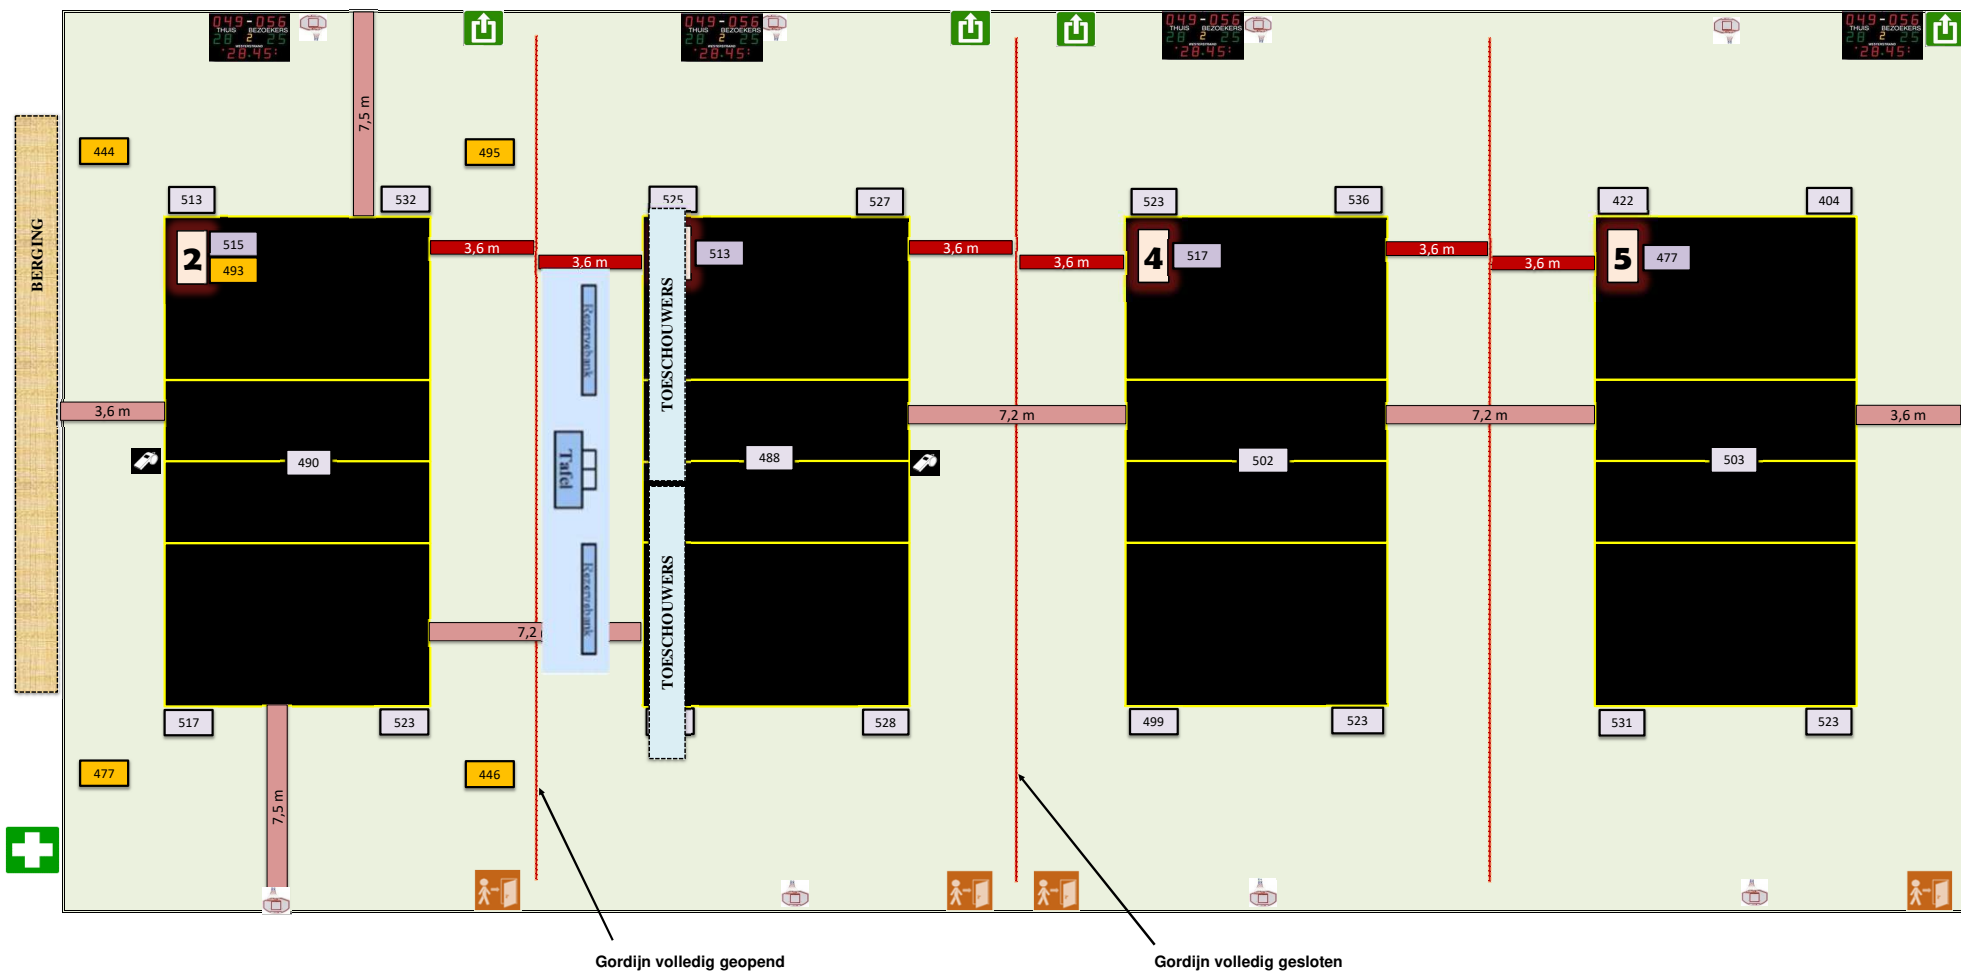

22/08/2025

2-OPM-8800-1B-(Alt Nat 2-3)-Roeselare