



Sporthal

Sted. SPORTHAL RUNKST


Club: L-1273

DAMES VOLLEYBAL HASSELT


Djef Swennenstraat

3500 Hasselt

Wedstrijdomgeving

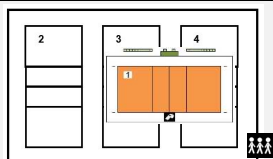

Te respecteren wedstrijdopstelling

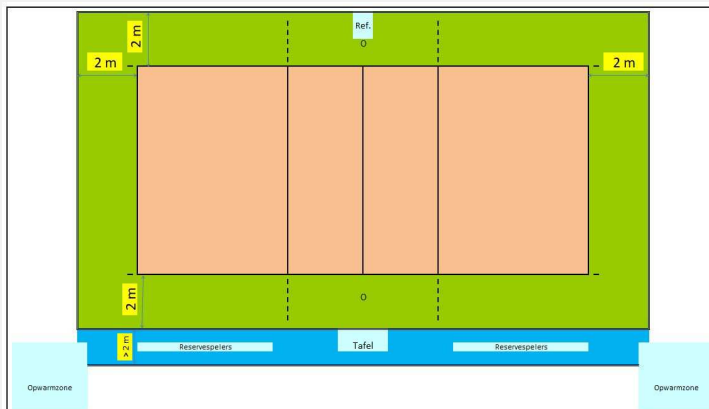

In de speelzone mag er geen enkel obstakel aanwezig zijn.

Reeks: NAT 3 - D

Afmetingen

Toeschouwers Max. Toegelaten	zit 446 + st 50		Lengte:	48 m	Vrije zone speelveld (opslagzone)								minimum 2 m					
Licht:	1043		Breedte:	32 m	Vrije zone speelveld								minimum 2 m					
Vloer:	Ondergrond:	schokabsorberend	Hoogte:	7,90 m	Vrije hoogte tot dakconstructie of eventuele obstakels in de wedstrijdzone van 22 m x 13 m													
Scorebord	Digitaal		Ruimte Administratie					ok			Kleedkamer ploegen				4			
Verwarming	ok		Ruimte dopingcontrole (+WC)					ok			Kleedkamer officials				2			
Vereiste codes					1	2	3	4	5	6	7	8	9	10	11	12		
					C	B	D	B	C	B	B	A	A	C	A	B		
Homologatiecode veld:					1	B	B	A	A	C	B	B	A	A	B	A	B	

Algemene Informatie (te respecteren tijdens de wedstrijd)


Losliggende dekseltjes in de vloer moeten vastgeplakt worden

Dit homologatiebewijs vervalt als er wijzigingen aan de zaal gebeuren.

Indien er tijdens de wedstrijd aan de gestelde voorwaarden niet voldaan wordt, dient dit door de scheidsr en/of comm vermeld te worden op het wedstrijdblad.

VEREISTE CODES Nat 3 H + D 2023

Code			OMSCHRIJVING HOMOLOGATIECODES
1	Vrije zone	D	min. 2 m naast zijlijn en achter achterlijn
2	Hoogte	C	min. 6,50 m
3	Verlichting	E	min. 300 lux
4	Vloer	B	Harde ondergrond met bekleding zonder schokabsorberend vermogen
5	Lijnen	C	Afbakeningslijnen met kruisende lijnen in andere kleuren
6	Palen	B	Palen met een vaste lengte (2,55m) met verplaatsbare bevestigingspunten.
7	Platform scheidsr	B	Vast scheidsrechttersplatform met zitmogelijkheid
8	Kleedk spelers	B	Afzonderlijke kleedkamer per ploeg met gezamenlijke douches
9	Kleedk scheidsr	B	Met enkel lavabo
10	EHBO	C	Aanwezigheid van verbanddoos, verplicht aanwezig op het terrein (+ defibrillator)
11	Verwarming	A	Minimum 16°C
12	Opwarmingsruimte	B	Opwarmingsruimte naast wisselbank - niet afgebakend - beperkte ruimte.

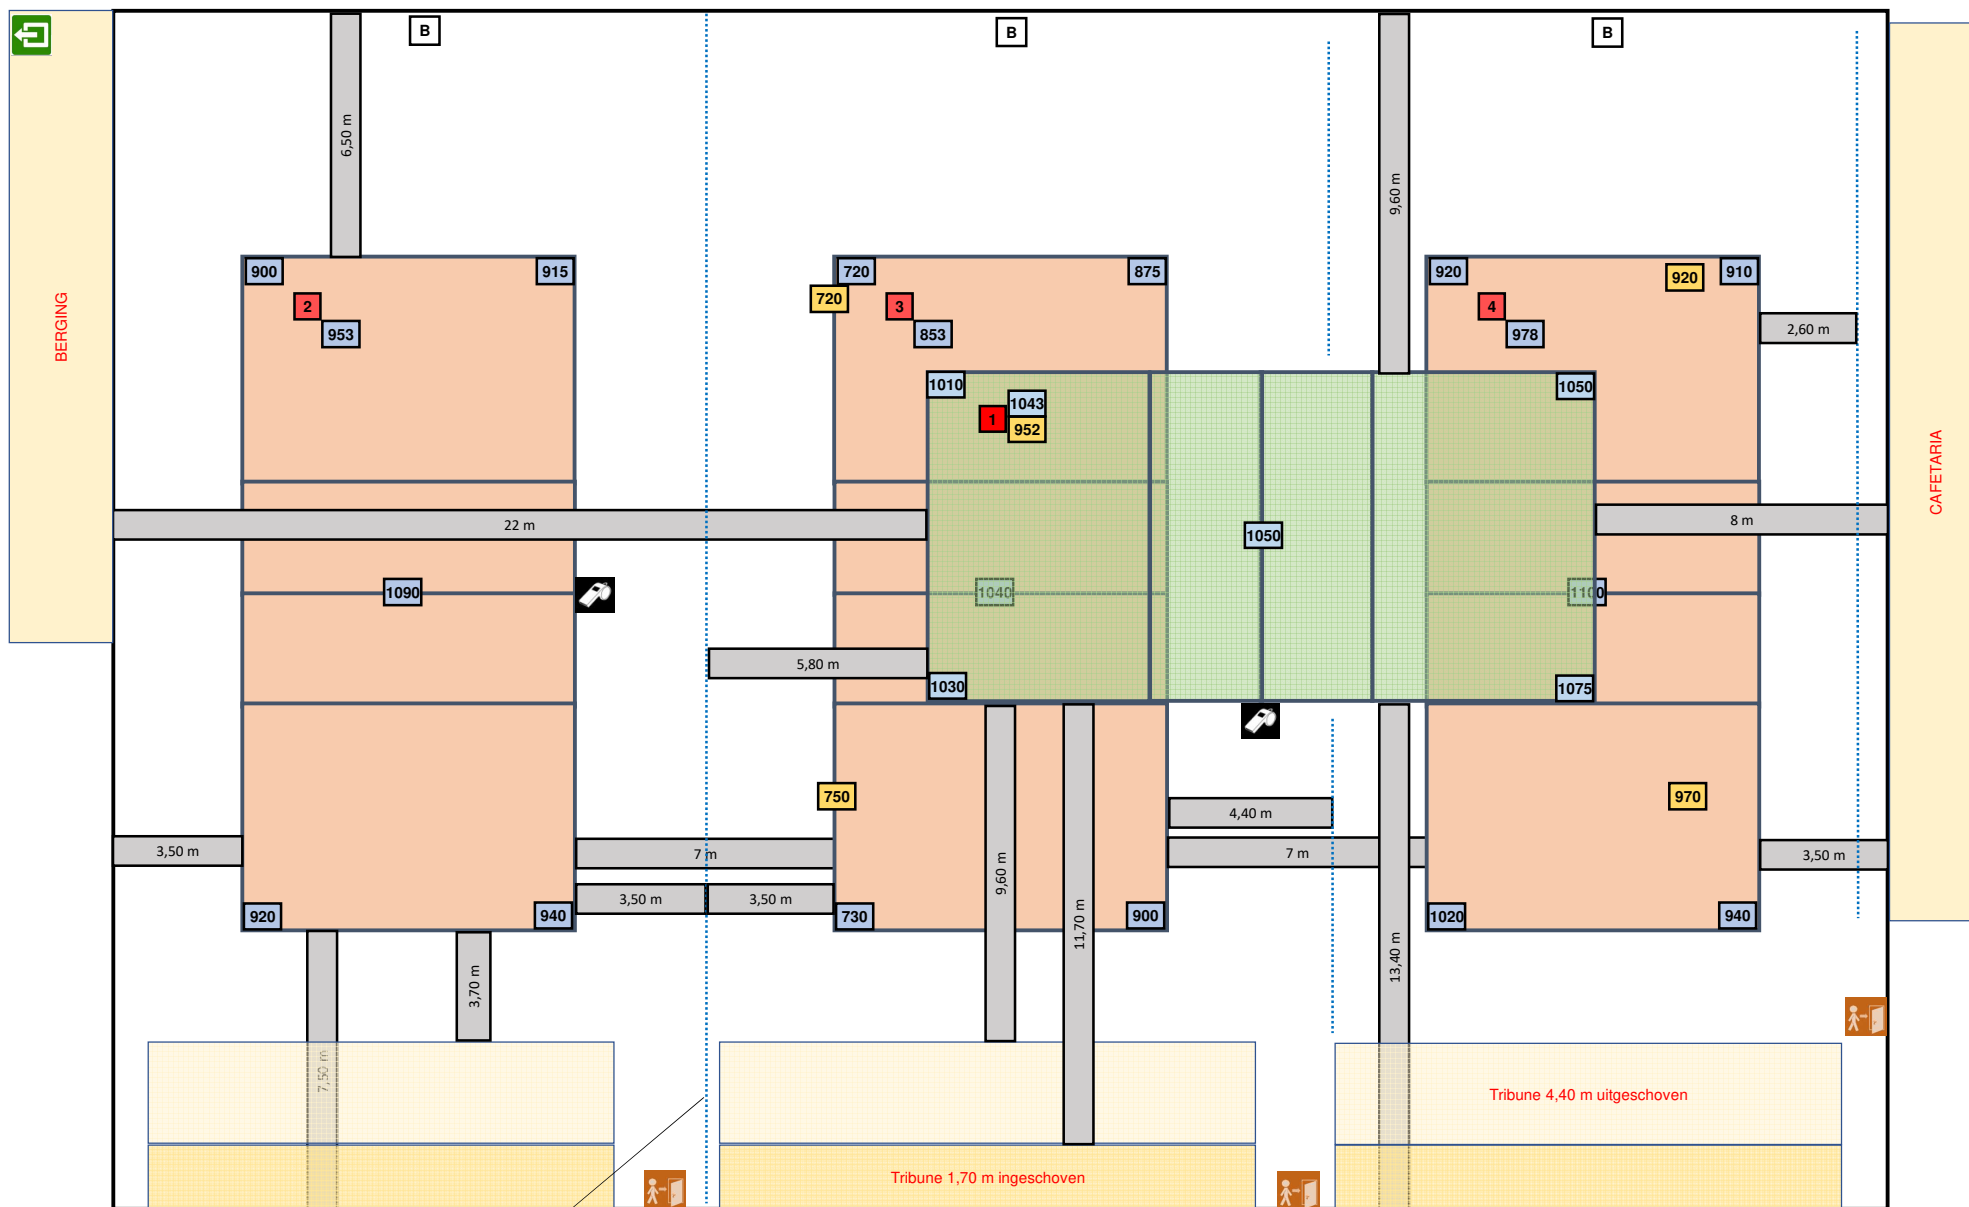

Gordijn van muur tot muur en tot aan plafond

Lichtmeting vrije zone T1 = 3 / 3 m