
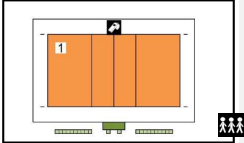
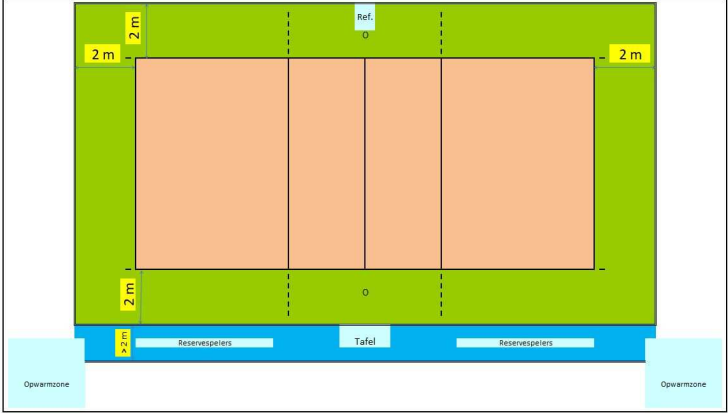


Homologatie Volley Belgium - Nationale 3				Geldig tot einde seizoen 2025 - 26	
		Sporthal			
Sportcomplex Haasrode -Zaal A-					
Club: VB-0122		Milsestraat 43			
VOLLEY HAASRODE LEUVEN		3053 Haasrode			
		Wedstrijdomgeving			
					
Te respecteren wedstrijdopstelling		In de speelzone mag er geen enkel obstakel aanwezig zijn.			
Reeks: NAT 3 - D		Afmetingen			
Toeschouwers Max. Toegelaten		Lengte:	33,40 m	Vrije zone speelveld (opslagzone)	
Licht:		Breedte:	24,70 m	Vrije zone speelveld	
Vloer: Ondergrond: schokabsorberend parket Bekleding:		Hoogte:	7,38 m	Vrije hoogte tot dakconstructie of eventuele obstakels in de wedstrijdzone van 22 m x 13 m	
Scorebord		Ruimte Administratie		ok	
Verwarming		Ruimte dopingcontrole (+WC)		ok	
				Kleedkamer ploegen	4
				Kleedkamer officials	1
		Vereiste codes		1 2 3 4 5 6 7 8 9 10 11 12 D C E B C B B B B C A B	
		Homologatiecode veld:		1 B B A A A B B A A C A B	
Algemene Informatie (te respecteren tijdens de wedstrijd)					
Verlichting: de volledige verlichting moet branden De middenlijn heeft een afwijkende kleur omwille van het contrast met de aangebrachte reclamecirkel Dit homologatiebewijs vervalt als er wijzigingen aan de zaal gebeuren. Indien er tijdens de wedstrijd aan de gestelde voorwaarden niet voldaan wordt, dient dit door de scheidsr en/of comm vermeld te worden op het wedstrijdblad.					
VEREISTE CODES Nat 3 H + D 2023					
Code			OMSCHRIJVING HOMOLOGATIECODES		
1	Vrije zone	D	min. 2 m naast zijlijn en achter achterlijn		
2	Hoogte	C	min. 6,50 m		
3	Verlichting	E	min. 300 lux		
4	Vloer	B	Harde ondergrond met bekleding zonder schokabsorberend vermogen		
5	Lijnen	C	Afbakeningslijnen met kruisende lijnen in andere kleuren		
6	Palen	B	Palen met een vaste lengte (2,55m) met verplaatsbare bevestigingspunten.		
7	Platform scheidsr	B	Vast scheidsrechttersplatform met zitmogelijkheid		
8	Kleedk spelers	B	Afzonderlijke kleedkamer per ploeg met gezamenlijke douches		
9	Kleedk scheidsr	B	Met enkel lavabo		
10	EHBO	C	Aanwezigheid van verbanddoos, verplicht aanwezig op het terrein (+ defibrillator)		
11	Verwarming	A	Minimum 16°C		
12	Opwarmingsruimte	B	Opwarmingsruimte naast wisselbank - niet afgebakend - beperkte ruimte.		

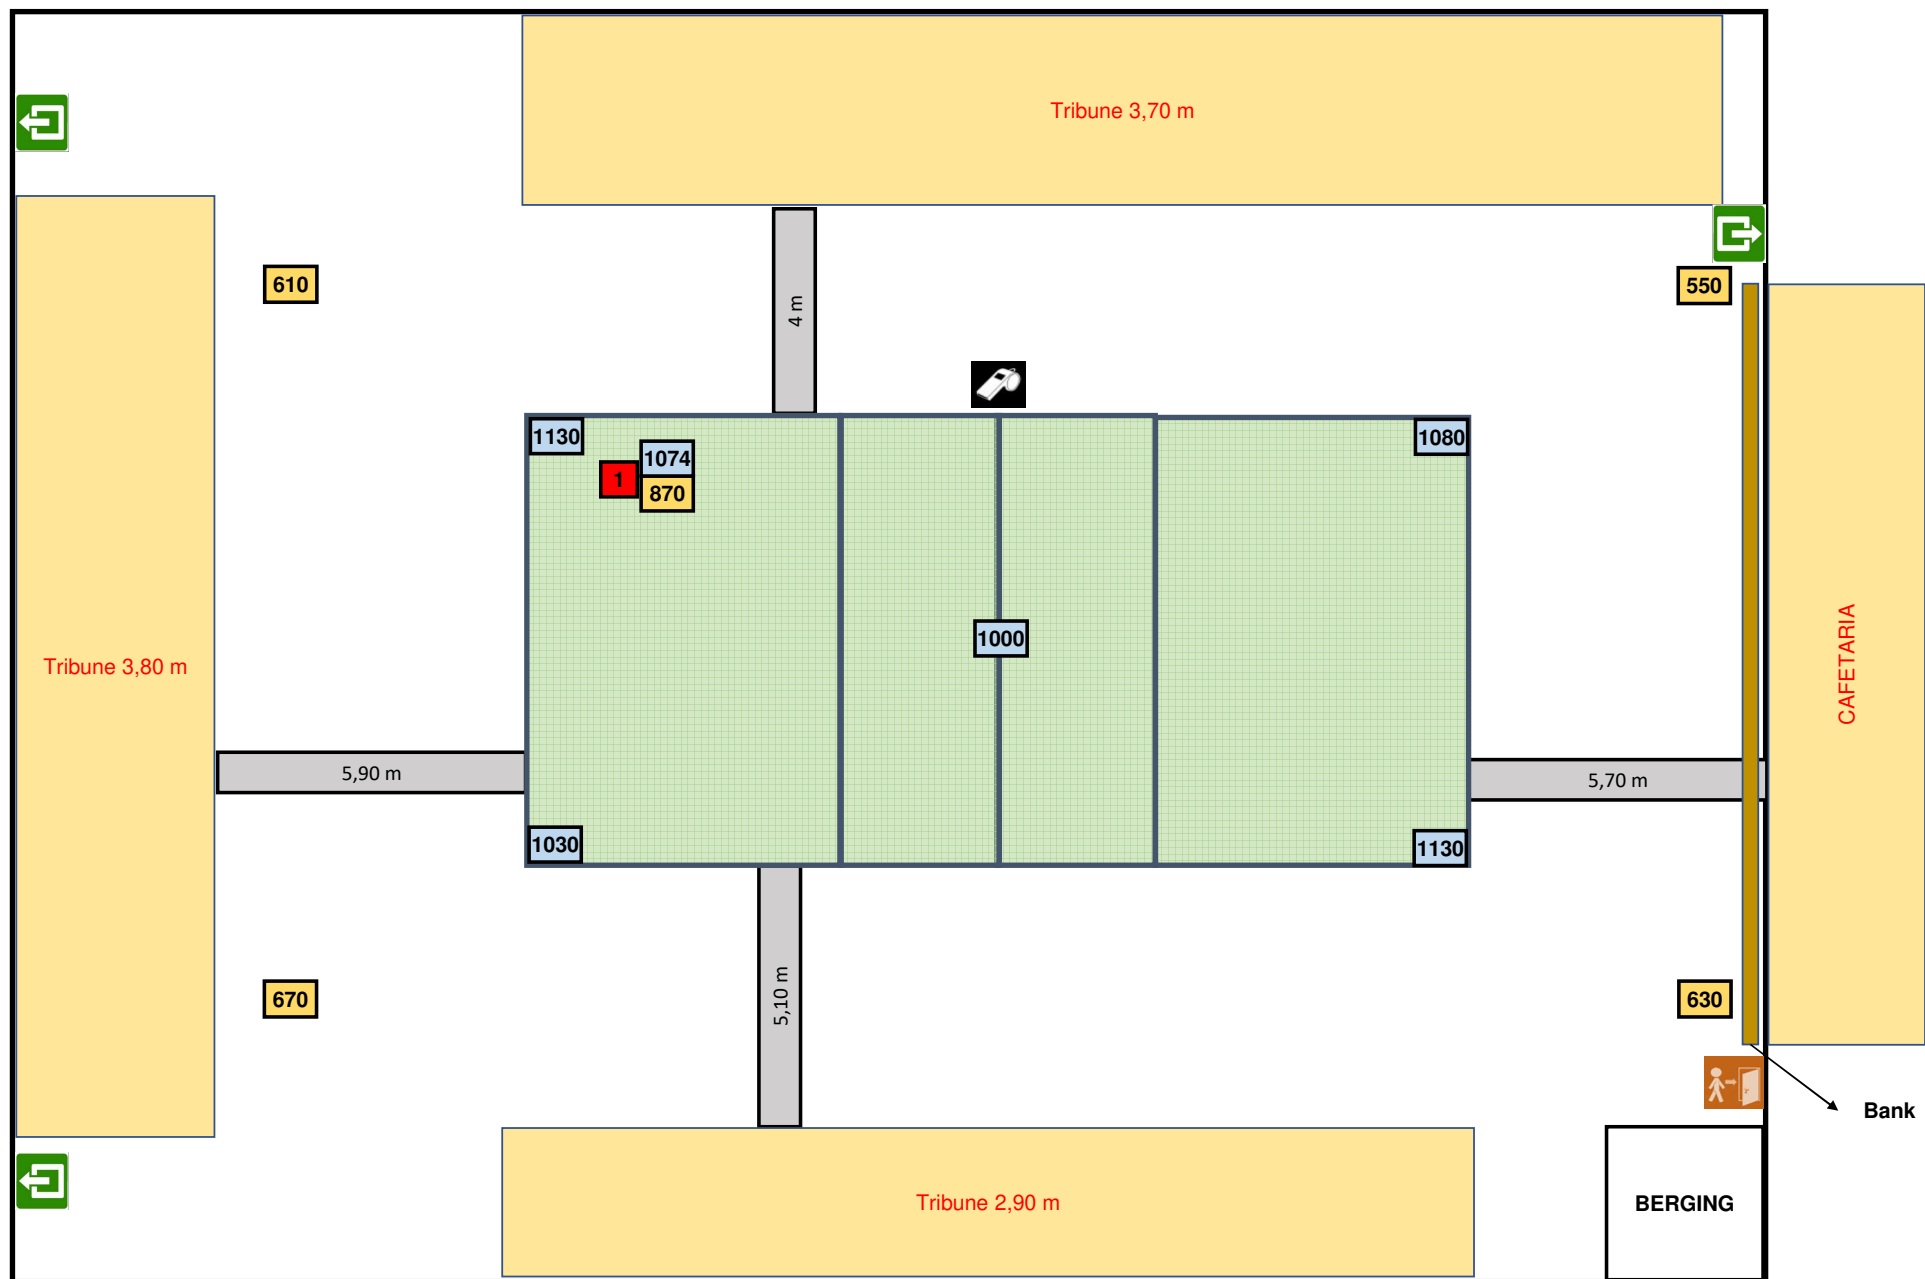

27/07/2025

2-OPM-3053-1A-(1)-Haasrode new