


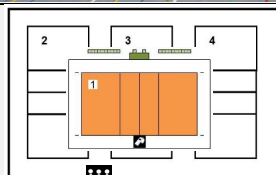

Sporthal


SPALBEEKClub: **L-1254****ROVEKA STEVOORT**

Spalbeekstraat 64

3510 Spalbeek

Te respecteren wedstrijdopstelling

Wedstrijdomgeving

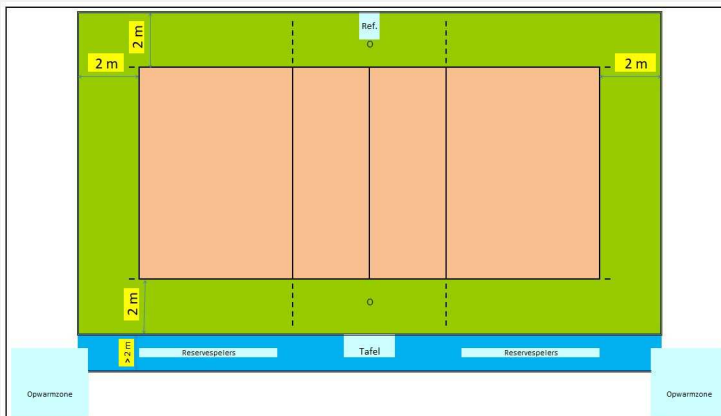

In de speelzone mag er geen enkel obstakel aanwezig zijn.

Reeks: NAT 3 - D**Afmetingen**

Toeschouwers Max. Toegelaten		Lengte:	41,80 m	Vrije zone speelveld (opslagzone)	minimum 2 m
Licht:	441	Breedte:	24 m	Vrije zone speelveld	minimum 2 m
Vloer:	Ondergrond: schokabsorberend Bekleding: synthetisch	Hoogte:	8,05 m	Vrije hoogte tot dakconstructie of eventuele obstakels in de wedstrijdzone van 22 m x 13 m	
Scorebord	Handscorebord - electr scorebord	Ruimte Administratie		ok	Kleedkamer ploegen 4
Verwarming	ok	Ruimte dopingcontrole (+WC)		ok	Kleedkamer officials 2
		Vereiste codes		1	2
		Homologatiecode veld:		1	2
				B	B
				D	A
				C	B
				B	B
				A	A
				C	C
				A	B

Algemene Informatie (te respecteren tijdens de wedstrijd)



- de scheidsrechtersstoel moet aan de voorzijde over de volledige hoogte afgeschermd worden
- de wieltes aan de achterzijde van de scheidsrechtersstoel moeten afgeschermd worden
- grootte staanvlak van de scheidsrechtersstoel voldoet niet aan de bepalingen van het homologiatiereglement

Dit homologatiebewijs vervalt als er wijzigingen aan de zaal gebeuren.

Indien er tijdens de wedstrijd aan de gestelde voorwaarden niet voldaan wordt, dient dit door de scheidsr en/of comm vermeld te worden op het wedstrijdblad.

VEREISTE CODES Nat 3 H + D 2023

Code			OMSCHRIJVING HOMOLOGATIECODES
1	Vrije zone	D	min. 2 m naast zijlijn en achter achterlijn
2	Hoogte	C	min. 6,50 m
3	Verlichting	E	min. 300 lux
4	Vloer	B	Harde ondergrond met bekleding zonder schokabsorberend vermogen
5	Lijnen	C	Afbakeningslijnen met kruisende lijnen in andere kleuren
6	Palen	B	Palen met een vaste lengte (2,55m) met verplaatsbare bevestigingspunten.
7	Platform scheidsr	B	Vast scheidsrechtersplatform met zitmogelijkheid
8	Kleedk spelers	B	Afzonderlijke kleedkamer per ploeg met gezamenlijke douches
9	Kleedk scheidsr	B	Met enkel lavabo
10	EHBO	C	Aanwezigheid van verbanddoos, verplicht aanwezig op het terrein (+ defibrillator)
11	Verwarming	A	Minimum 16°C
12	Opwarmingsruimte	B	Opwarmingsruimte naast wisselbank - niet afgebakend - beperkte ruimte.

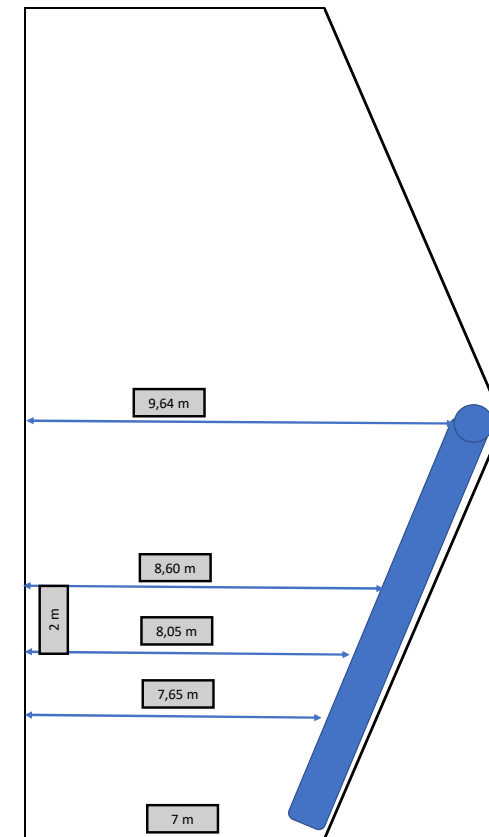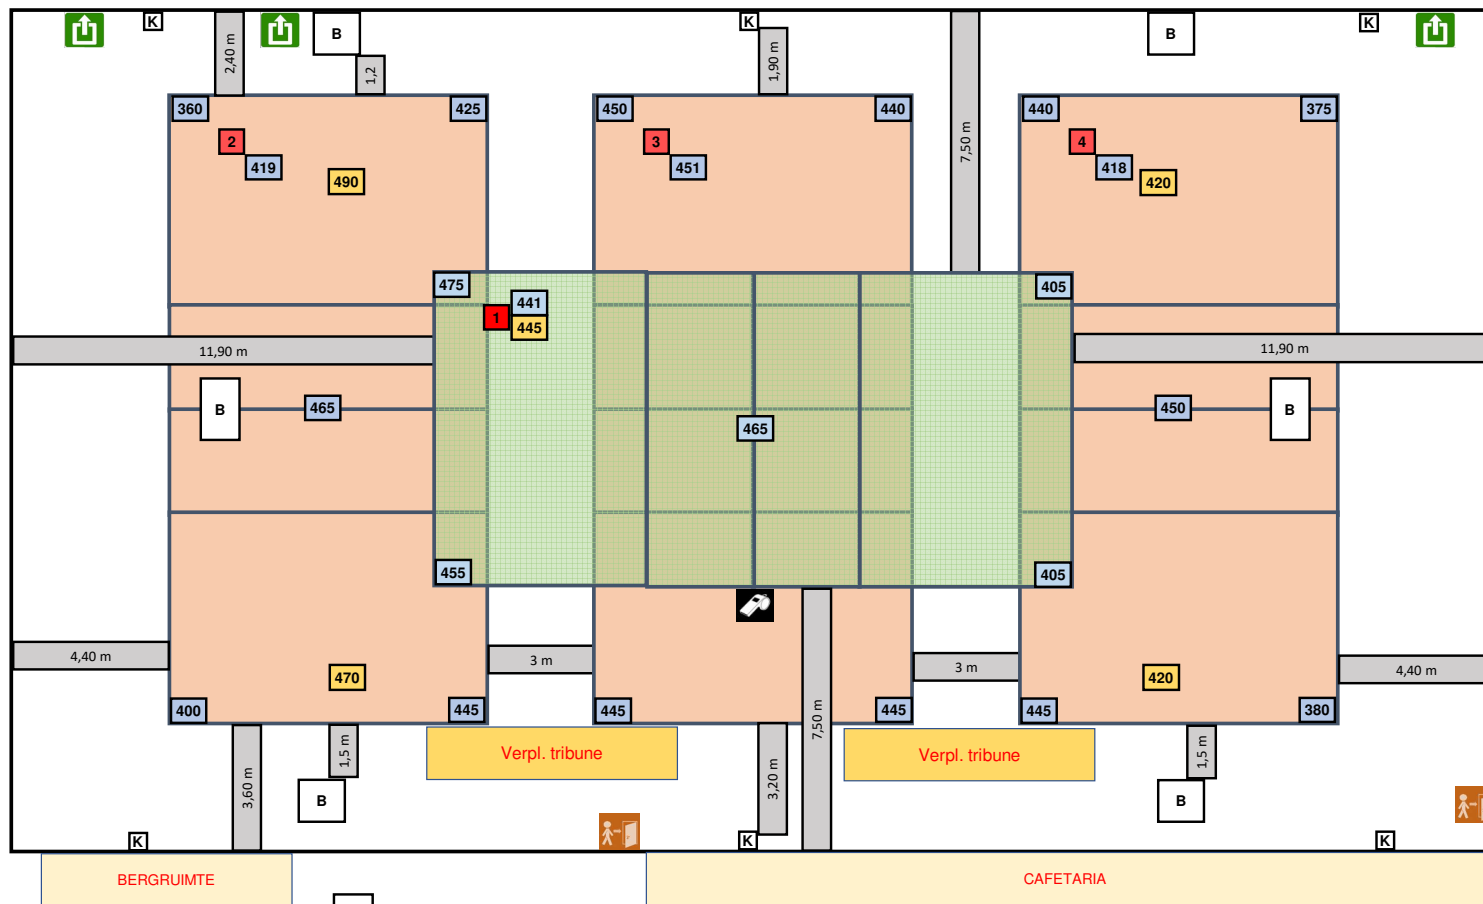

B
Basketbord boven T 2 + 4 op 8,66 m

Lichtmeting vrije zone T1 = 3 / 3 m

Verwarmingsbuizen

28/07/2025

2-OPM-3510-1-(1)-Spalbeek new