

Homologatie Volley Belgium - Nationale 3

Geldig tot einde
seizoen

2025 - 26



Sporthal


Gem. SPORTHAL JO BAETENS

Club: **VB-2213**
VC LENNIK

A. Aelgoetstraat 77
1750 Lennik



Wedstrijdomgeving

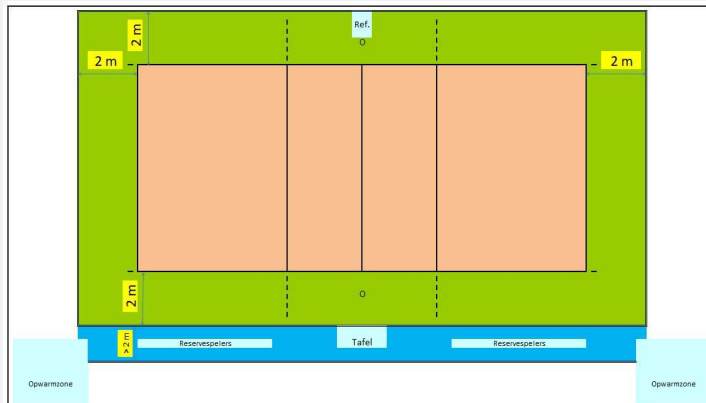

In de speelzone mag er geen enkel obstakel aanwezig zijn.

Reeks: **NAT 3 - D**

Afmetingen

<u>Toeschouwers</u> Max. Toegelaten		Lengte:	42 m	Vrije zone speelveld (opslagzone)				minimum 2 m								
Licht:	447	Breedte:	23,50 m	Vrije zone speelveld				minimum 2 m								
Vloer:	Ondergrond: schokabsorberend Bekleding: synthetisch	Hoogte:	7,00 m	Vrije hoogte tot dakconstructie of eventuele obstakels in de wedstrijdzone van 22 m x 13 m												
Scorebord	Handscorebord	Ruimte Administratie				ok		Kleedkamer ploegen				2				
Verwarming	ok	Ruimte dopingcontrole (+WC)				ok		Kleedkamer officials				2				
Vereiste codes				1	2	3	4	5	6	7	8	9	10	11	12	
				D	C	E	B	C	B	B	B	C	A	B		
Homologatiecode veld:				1	B	B	D	A	B	B	B	A	A	C	A	B


Algemene Informatie (te respecteren tijdens de wedstrijd)

Dit homologatiebewijs vervalt als er wijzigingen aan de zaal gebeuren.

Indien er tijdens de wedstrijd aan de gestelde voorwaarden niet voldaan wordt, dient dit door de scheidsr en/of comm. vermeld te worden op het wedstrijdblad.

VEREISTE CODES Nat 3 H + D 2023

Code			OMSCHRIJVING HOMOLOGATIECODES
1	Vrije zone	D	min. 2 m naast zijlijn en achter achterlijn
2	Hoogte	C	min. 6,50 m
3	Verlichting	E	min. 300 lux
4	Vloer	B	Harde ondergrond met bekleding zonder schokabsorberend vermogen
5	Lijnen	C	Afbakeningslijnen met kruisende lijnen in andere kleuren
6	Palen	B	Palen met een vaste lengte (2,55m) met verplaatsbare bevestigingspunten.
7	Platform scheidsr	B	Vast scheidsrechtersplatform met zitmogelijkheid
8	Kleedk spelers	B	Afzonderlijke kleedkamer per ploeg met gezamenlijke douches
9	Kleedk scheidsr	B	Met enkel lavabo
10	EHBO	C	Aanwezigheid van verbanddoos, verplicht aanwezig op het terrein (+ defibrillator)
11	Verwarming	A	Minimum 16°C
12	Opwarmingsruimte	B	Opwarmingsruimte naast wisselbank - niet afgebakend - beperkte ruimte.

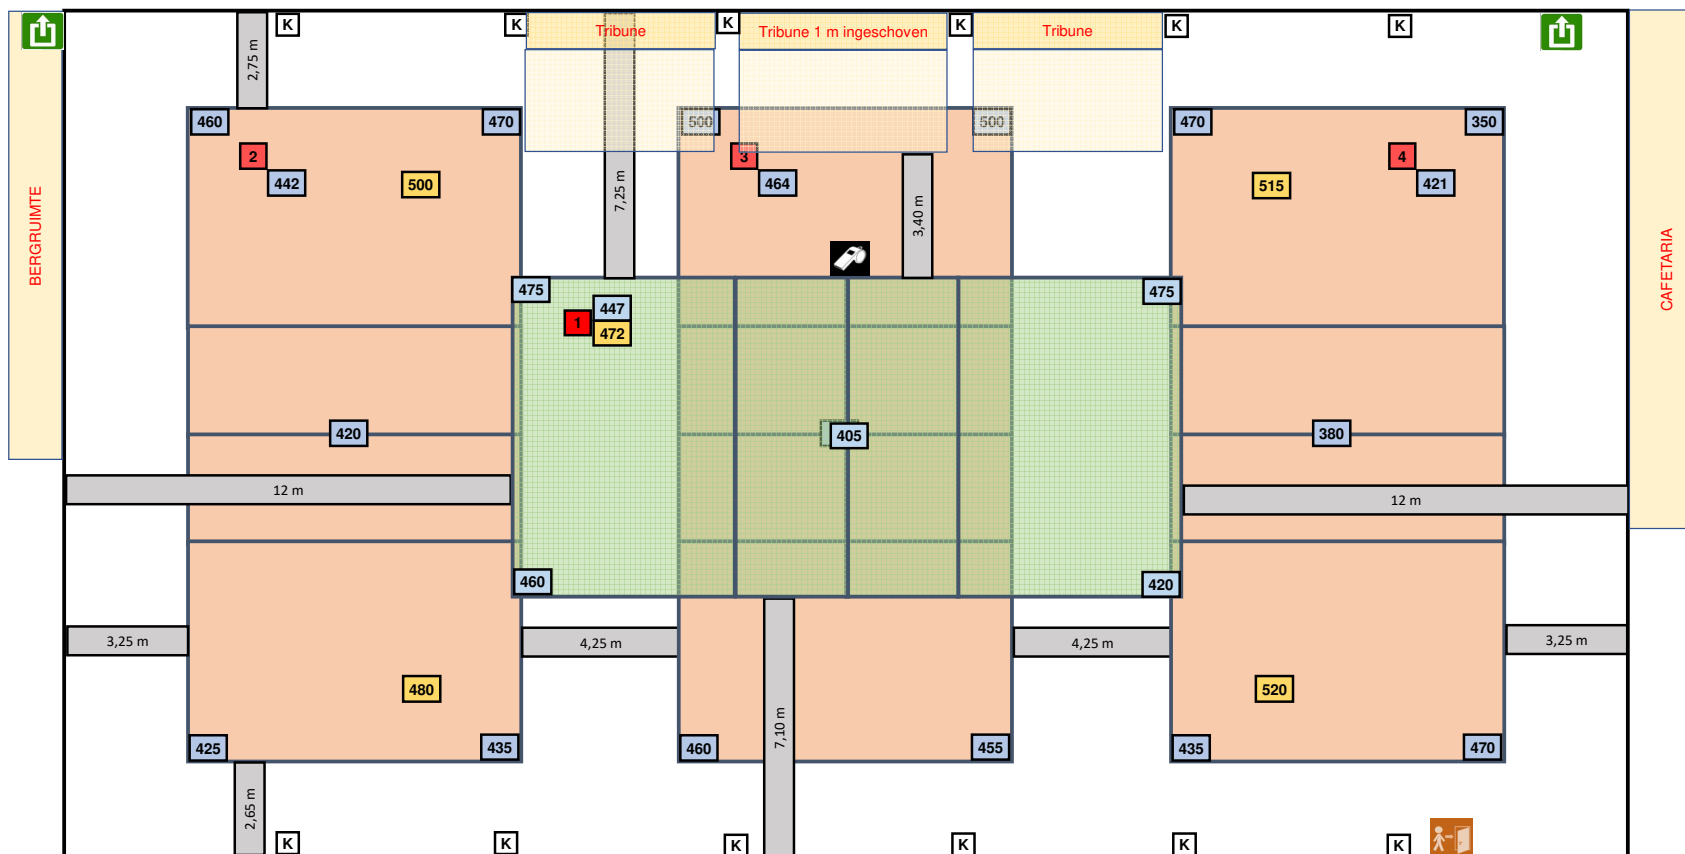

Lichtmeting vrije zone T1 = 3 / 3 m

Lichtmeting op volledig vermogen

