

Homologatie Volley Belgium - Nationale 3

Geldig tot einde
seizoen

2025 - 26



Sporthal

De Lichten

Club: AH-2329



MENDO DAMES BOOISCHOT

Kloosterveldstraat 7

2221 Booischot



Wedstrijdomegeving

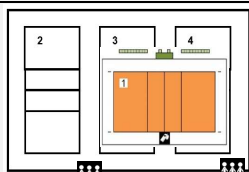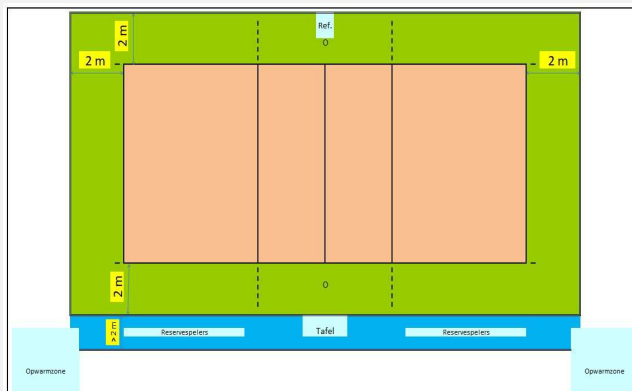

Te respecteren wedstrijdopstelling

In de speelzone mag er geen enkel obstakel aanwezig zijn.

Reeks: NAT 3 - D

Afmetingen

Toeschouwers Max. Toegelaten		Lengte:		42 m	Vrije zone speelveld (opslagzone)						minimum 2 m						
Licht:		613		Breedte:		24 m		Vrije zone speelveld						minimum 2 m			
Vloer:		Ondergrond:	schokabsorberend		Hoogte:		7,02 m		Vrije hoogte tot dakconstructie of eventuele obstakels in de wedstrijdzone van 22 m x 13 m								
Bekleding:		synthetisch						ok				Kleedkamer ploegen		3			
Scorebord		Digitaal		Ruimte Administratie				ok				Kleedkamer officials		3			
Verwarming		ok		Ruimte dopingcontrole (+WC)				ok				Kleedkamer officials		3			
Vereiste codes					1	2	3	4	5	6	7	8	9	10	11	12	
					C	B	D	B	C	B	B	A	A	C	A	B	
Homologatiecode veld:					1	C	B	C	A	B	B	B	A	A	B	A	B


Algemene Informatie (te respecteren tijdens de wedstrijd)

Dit homologatiebewijs vervalt als er wijzigingen aan de zaal gebeuren.

Indien er tijdens de wedstrijd aan de gestelde voorwaarden niet voldaan wordt, dient dit door de scheidsr en/of comm vermeld te worden op het wedstrijdblad.

VEREISTE CODES Nat 3 H + D 2023

Code	OMSCHRIJVING HOMOLOGATIECODES
1 Vrije zone	D min. 2 m naast zijlijn en achter achterlijn
2 Hoogte	C min. 6,50 m
3 Verlichting	E min. 300 lux
4 Vloer	B Harde ondergrond met bekleding zonder schokabsorberend vermogen
5 Lijnen	C Afbakeningslijnen met kruisende lijnen in andere kleuren
6 Palen	B Palen met een vaste lengte (2,55m) met verplaatsbare bevestigingspunten.
7 Platform scheidsr	B Vast scheidsrechtersplatform met zitmogelijkheid
8 Kleedk spelers	B Afzonderlijke kleedkamer per ploeg met gezamenlijke douches
9 Kleedk scheidsr	B Met enkel lavabo
10 EHBO	C Aanwezigheid van verbanddoos, verplicht aanwezig op het terrein (+ defibrillator)
11 Verwarming	A Minimum 16°C
12 Opwarmingsruimte	B Opwarmingsruimte naast wisselbank - niet afgebakend - beperkte ruimte.

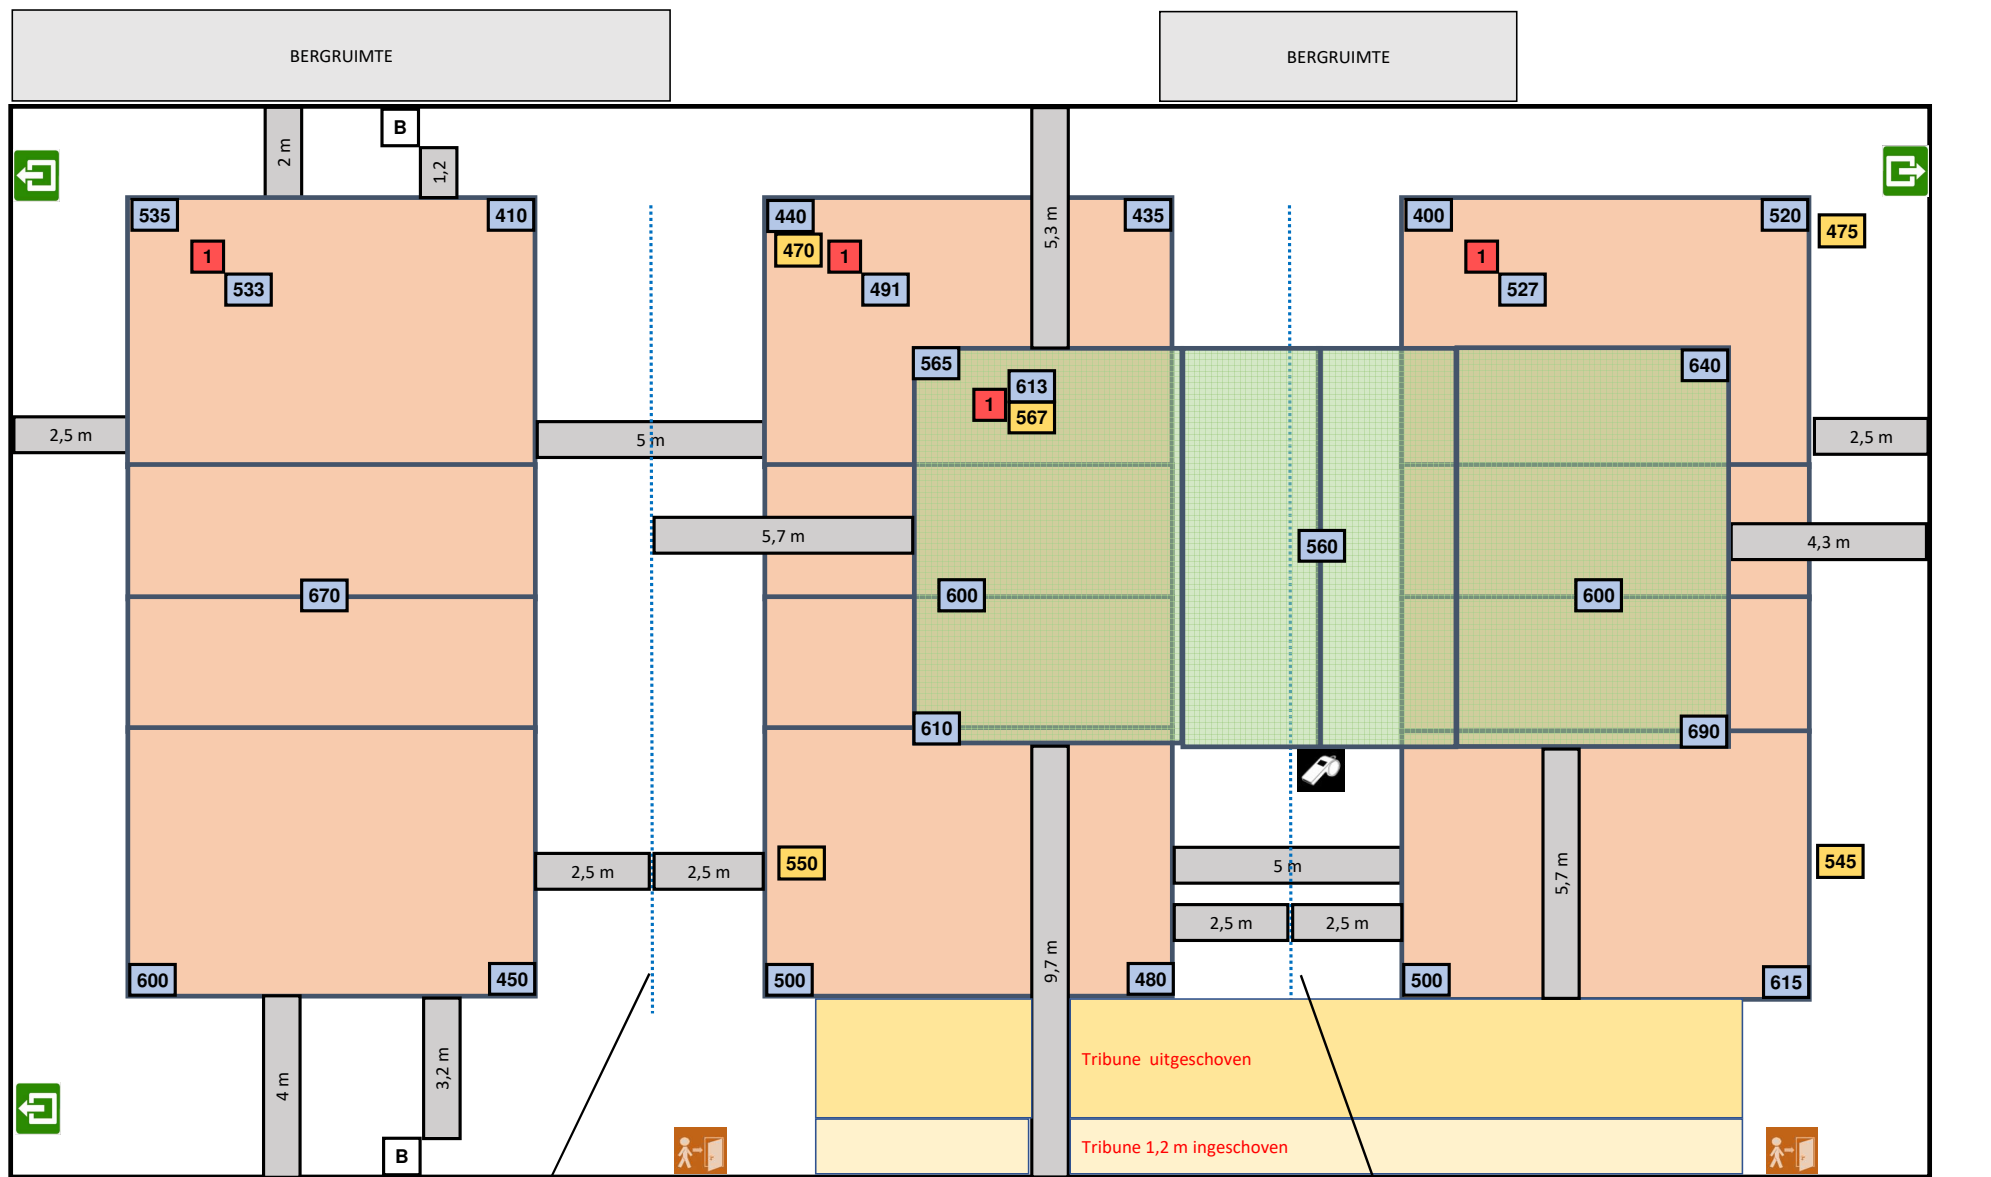

26/07/2025

2-OPM-2221-1-(1)-Booischot new