



Sporthal:


Global Catering Arena

Club: **AT-2111**

Achterstraat 30


KWADRO AMIGOS SINT-ANTONIUS ZOERSEL

2980 Zoersel St Antonius

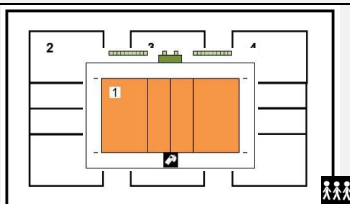

Te respecteren wedstrijdopstelling

Wedstrijdomgeving

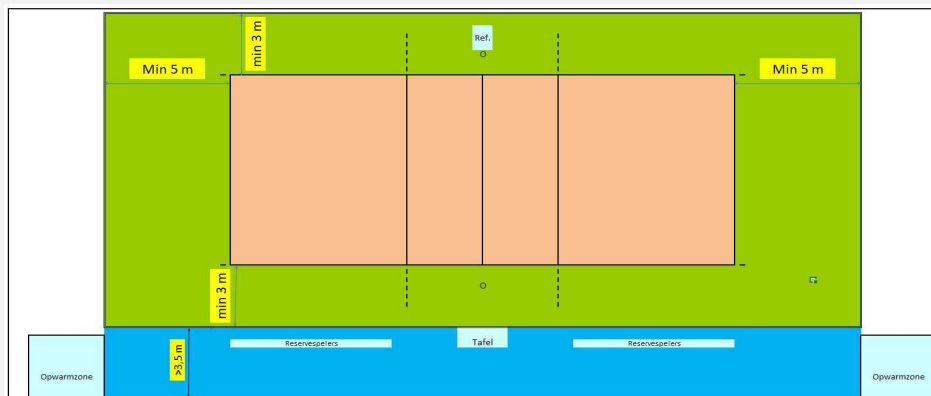

In de speelzone mag er geen enkel obstakel aanwezig zijn.
Geen andere manifestaties toegelaten in de sporthal tijdens de wedstrijd
Enkel toegelaten te spelen op het centrale terrein

Afmetingen

		<u>Toeschouwers</u> Max. Toegelaten Lengte: 47 m Breedte: 26 m Hoogte: 9,13 m											
		Pers: Licht: 594 Vloer: schokabsorberend - synthetisch											
		Scorebord electronisch Verwarming ok Geluidsinstallatie ok											
		Afmetingen Scheidsr. Officiëlen											
		Vrije zone speelveld 6,5 m Vrije zone speelveld 5 m Vrije zone speelveld 5 m											
		Zone tot toeschouwers - Zone officials 3 m Zone tot toeschouwers -											
		Vrije hoogte tot dakconstructie of eventuele obstakels in de wedstrijdzone van 28 m x 15 m											
		Ruimte Administratie ok Ruimte dopingcontrole (+WC) ok Kleedkamer ploegen 5											
		Kleedkamer officials 1											
		Kleedkamer andere											
		Vereiste codes 1 2 3 4 5 6 7 8 9 10 11 12											
		Homologatiecode zaal A A C A B A A A A B A A											

Algemene Informatie *(te respecteren tijdens de wedstrijd)*


3-Verlichting: De verlichting moet aangepast worden om te voldoen aan de homologatievereisten

Dit homologiebewijs vervalt als er wijzigingen aan de zaal gebeuren.

Indien er tijdens de wedstrijd aan de gestelde voorwaarden niet voldaan wordt, dient dit door de scheidsr en/of comm vermeld te worden op het wedstrijdblad.

VEREISTE CODES Liga H + D 2023

Code			OMSCHRIJVING HOMOLOGATIECODES
1	Vrije zone	B	min. 3 m naast zijlijn en 5 m achter achterlijn
2	Hoogte	B	min. 7 m
3	Verlichting	B	min. 750 lux
4	Vloer	A	Harde ondergrond met schokabsorberende vloerconstructie
5	Lijnen	B	Speelveld andere kleur dan vrije zone (andere lijnen aanwezig)
6	Palen	B	Palen met een vaste lengte (2,55m) met verplaatsbare bevestigingspunten.
7	Platform scheidsr	B	Vast scheidsrechtersplatform met zitmogelijkheid
8	Kleedk spelers	A	Afzonderlijke kleedkamer per ploeg met douches
9	Kleedk scheidsr	A	Met douche
10	EHBO	C	Aanwezigheid van verbanddoos, verplicht aanwezig op het terrein (+ defibrillator)
11	Verwarming	A	Minimum 16°C
12	Opwarmingsruimte	A	Opwarmingsruimte ca 3 x 3 m - afgebakend.

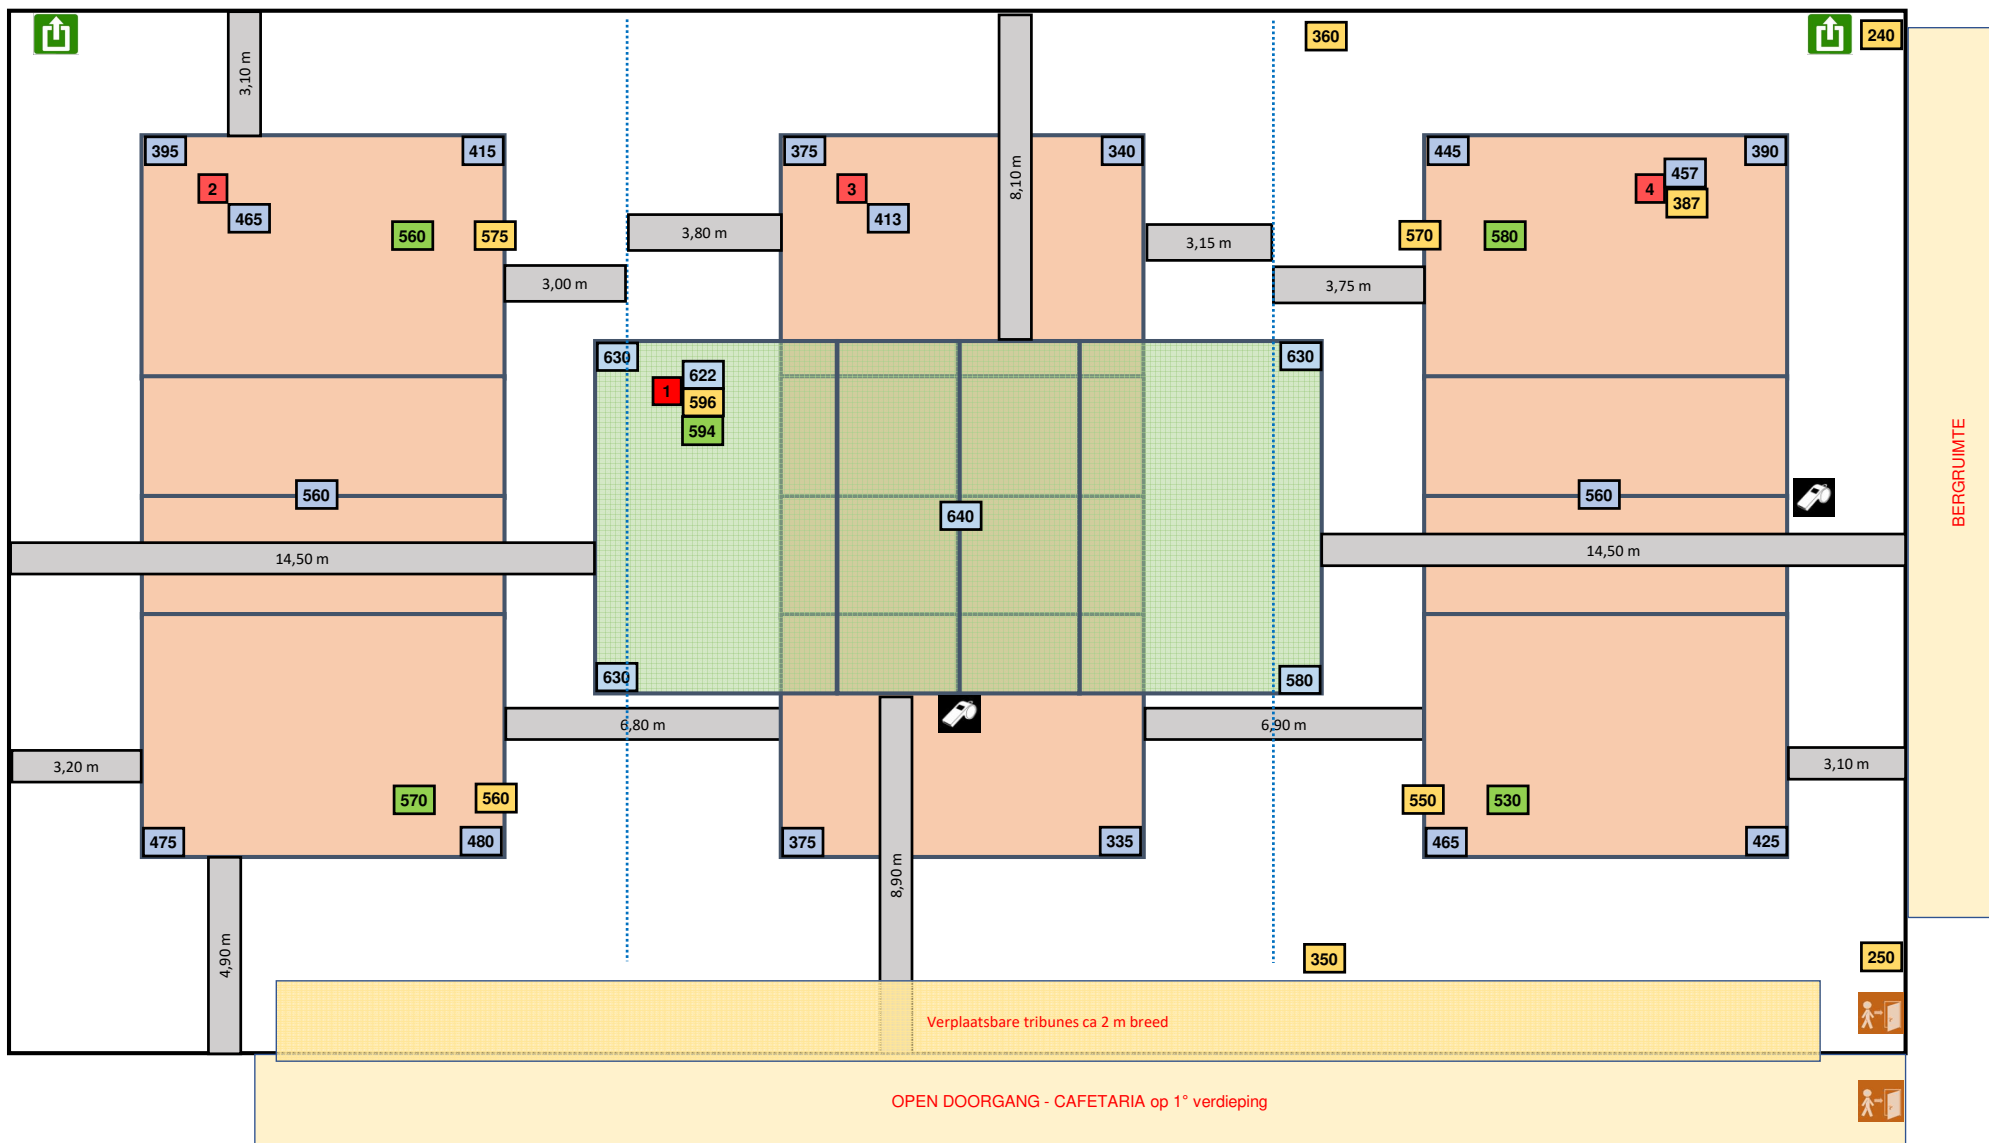

2/09/2025

2-OPM-2980-2B-Zoersel St Ant new