

Homologatie Volley Belgium - Nationale 2

Geldig tot einde
seizoen

2025 - 26



Sporthal

Global Catering Arena

Club: AT-2111


Achterstraat 30

KWADRO AMIGOS SINT-ANTONIUS ZOERSEL

2980 Zoersel St Antonius



Wedstrijdomgeving

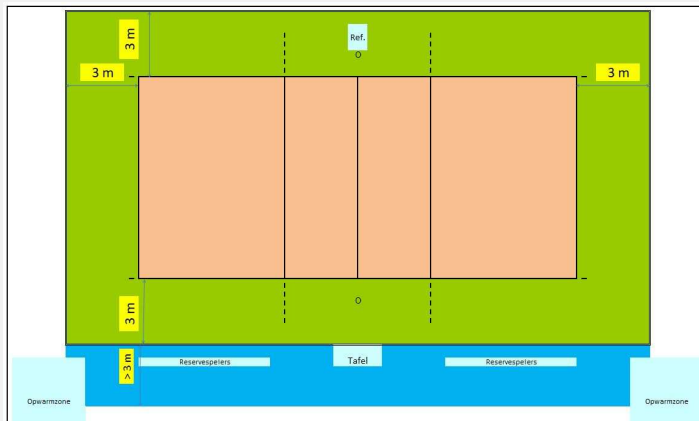

In de speelzone mag er geen enkel obstakel aanwezig zijn.

Reeks: NAT 2 - H

Afmetingen

<u>Toeschouwers</u> Max. Toegelaten		Lengte:	47 m	Vrije zone speelveld (opslagzone)				minimum 3 m									
Licht:	387	Breedte:	26 m	Vrije zone speelveld				minimum 3 m									
Vloer:	Ondergrond: schokabsorberend Bekleding: synthetisch	Hoogte:	9,13 m	Vrije hoogte tot dakconstructie of eventuele obstakels in de wedstrijdzone van 24 m x 15 m													
Scorebord	Digitaal	Ruimte Administratie			ok			Kleedkamer ploegen			5						
Verwarming	ok	Ruimte dopingcontrole (+WC)			ok			Kleedkamer officials			1						
Vereiste codes				1	2	3	4	5	6	7	8	9	10	11	12		
				C	B	D	B	C	B	B	A	A	C	A	B		
Homologatiecode veld:				4	C	A	E	A	C	B	B	A	A	A	B	A	B

Algemene Informatie (te respecteren tijdens de wedstrijd)


3-Verlichting: De verlichting moet aangepast worden om te voldoen aan de homologatievereisten

Dit homologatiebewijs vervalt als er wijzigingen aan de zaal gebeuren.

Indien er tijdens de wedstrijd aan de gestelde voorwaarden niet voldaan wordt, dient dit door de scheidsr en/of comm. vermeld te worden op het wedstrijdblad.

VEREISTE CODES Nat 1 + 2 H + D 2023

Code	OMSCHRIJVING HOMOLOGATIECODES
1 Vrije zone	C min. 3 m naast zijlijn en achter achterlijn
2 Hoogte	B min. 7 m
3 Verlichting	D min. 400 lux
4 Vloer	B Harde ondergrond met bekleding zonder schokabsorberend vermogen
5 Lijnen	C Afbakingslijnen met kruisende lijnen in andere kleuren
6 Palen	B Palen met een vaste lengte (2,55m) met verplaatsbare bevestigingspunten.
7 Platform scheidsr	B Vast scheidsrechtersplatform met zitmogelijkheid
8 Kleedk spelers	A Afzonderlijke kleedkamer per ploeg met douches
9 Kleedk scheidsr	A Met douche
10 EHBO	C Aanwezigheid van verbanddoos, verplicht aanwezig op het terrein (+ defibrillator)
11 Verwarming	A Minimum 16°C
12 Opwarmingsruimte	B Opwarmingsruimte - niet afgebakend - beperkte ruimte.

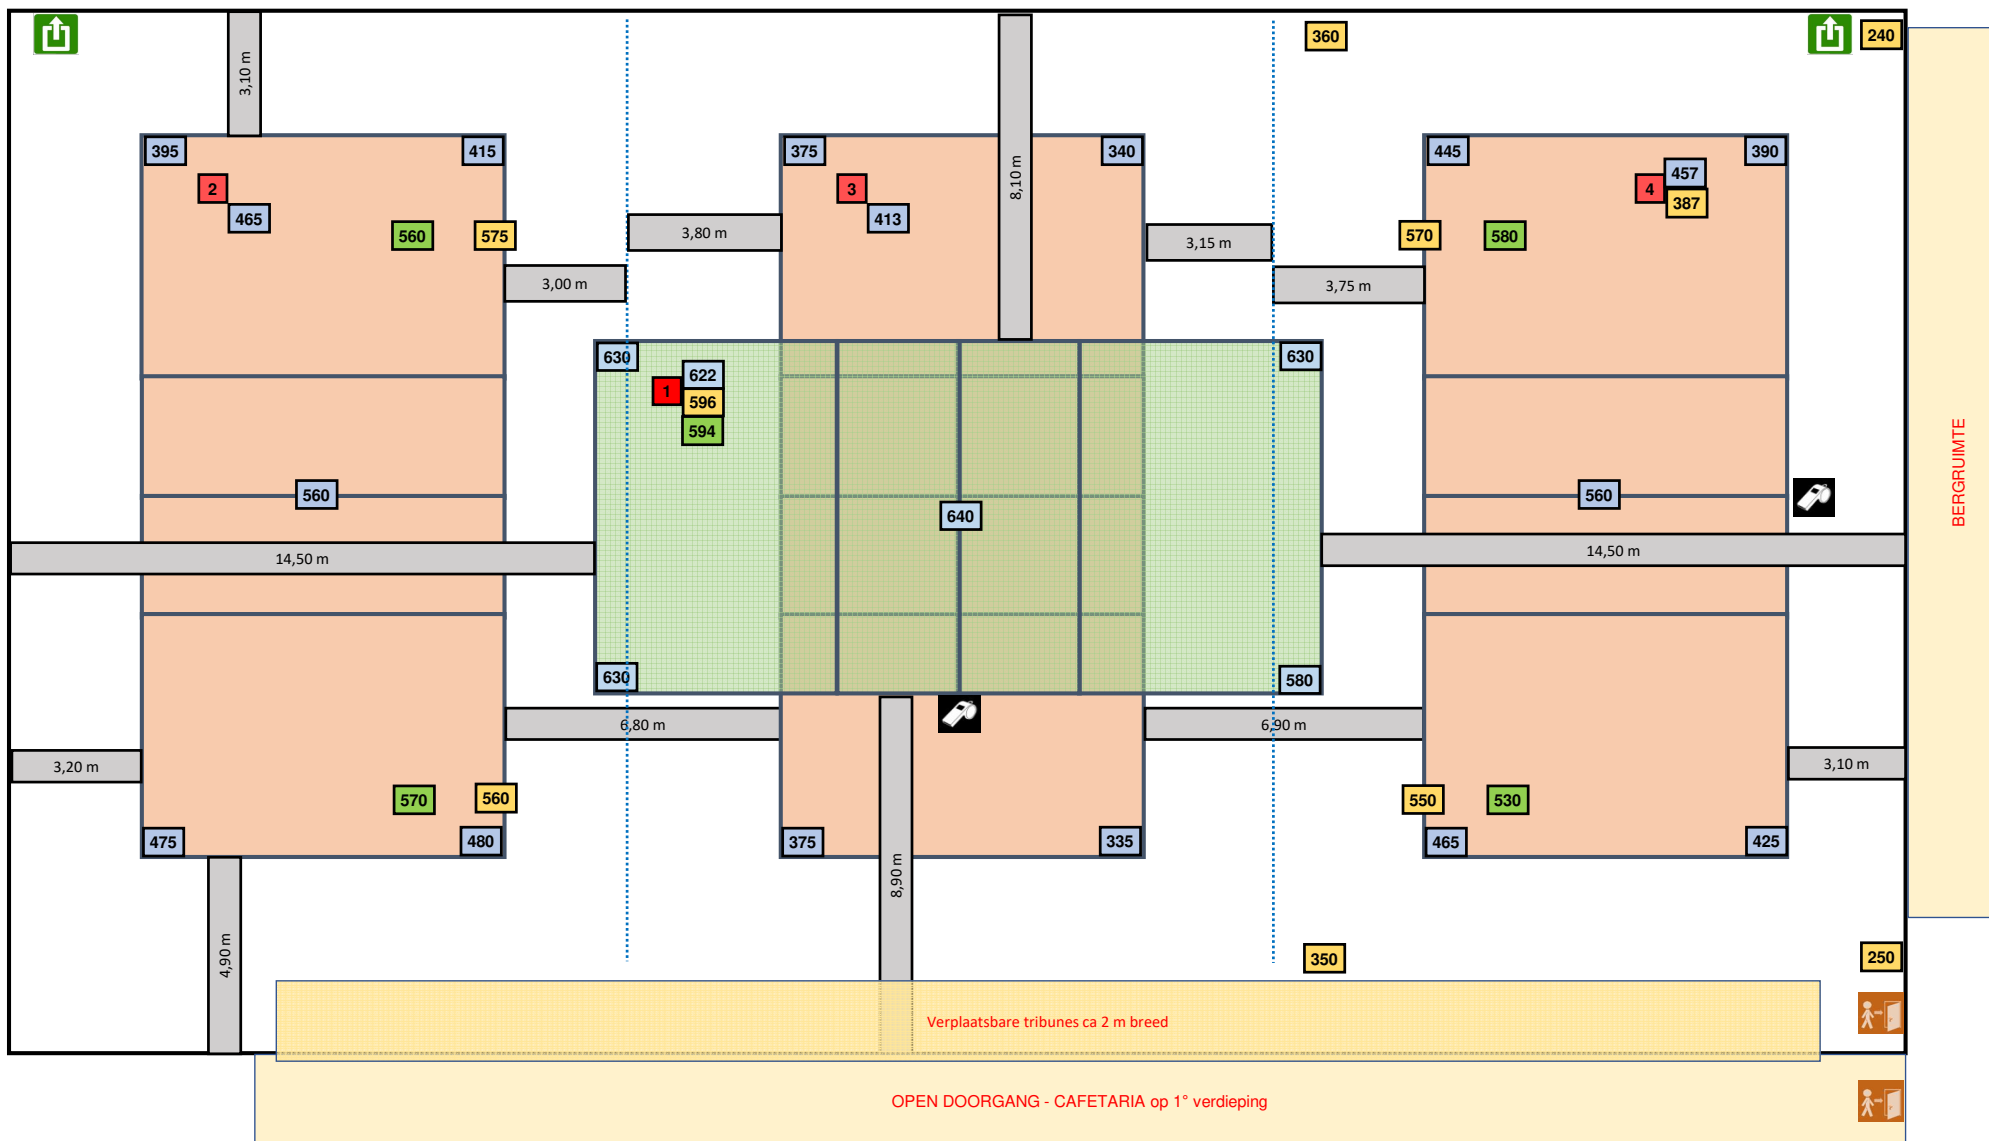

2/09/2025

2-OPM-2980-2B-Zoersel St Ant new